


140.50

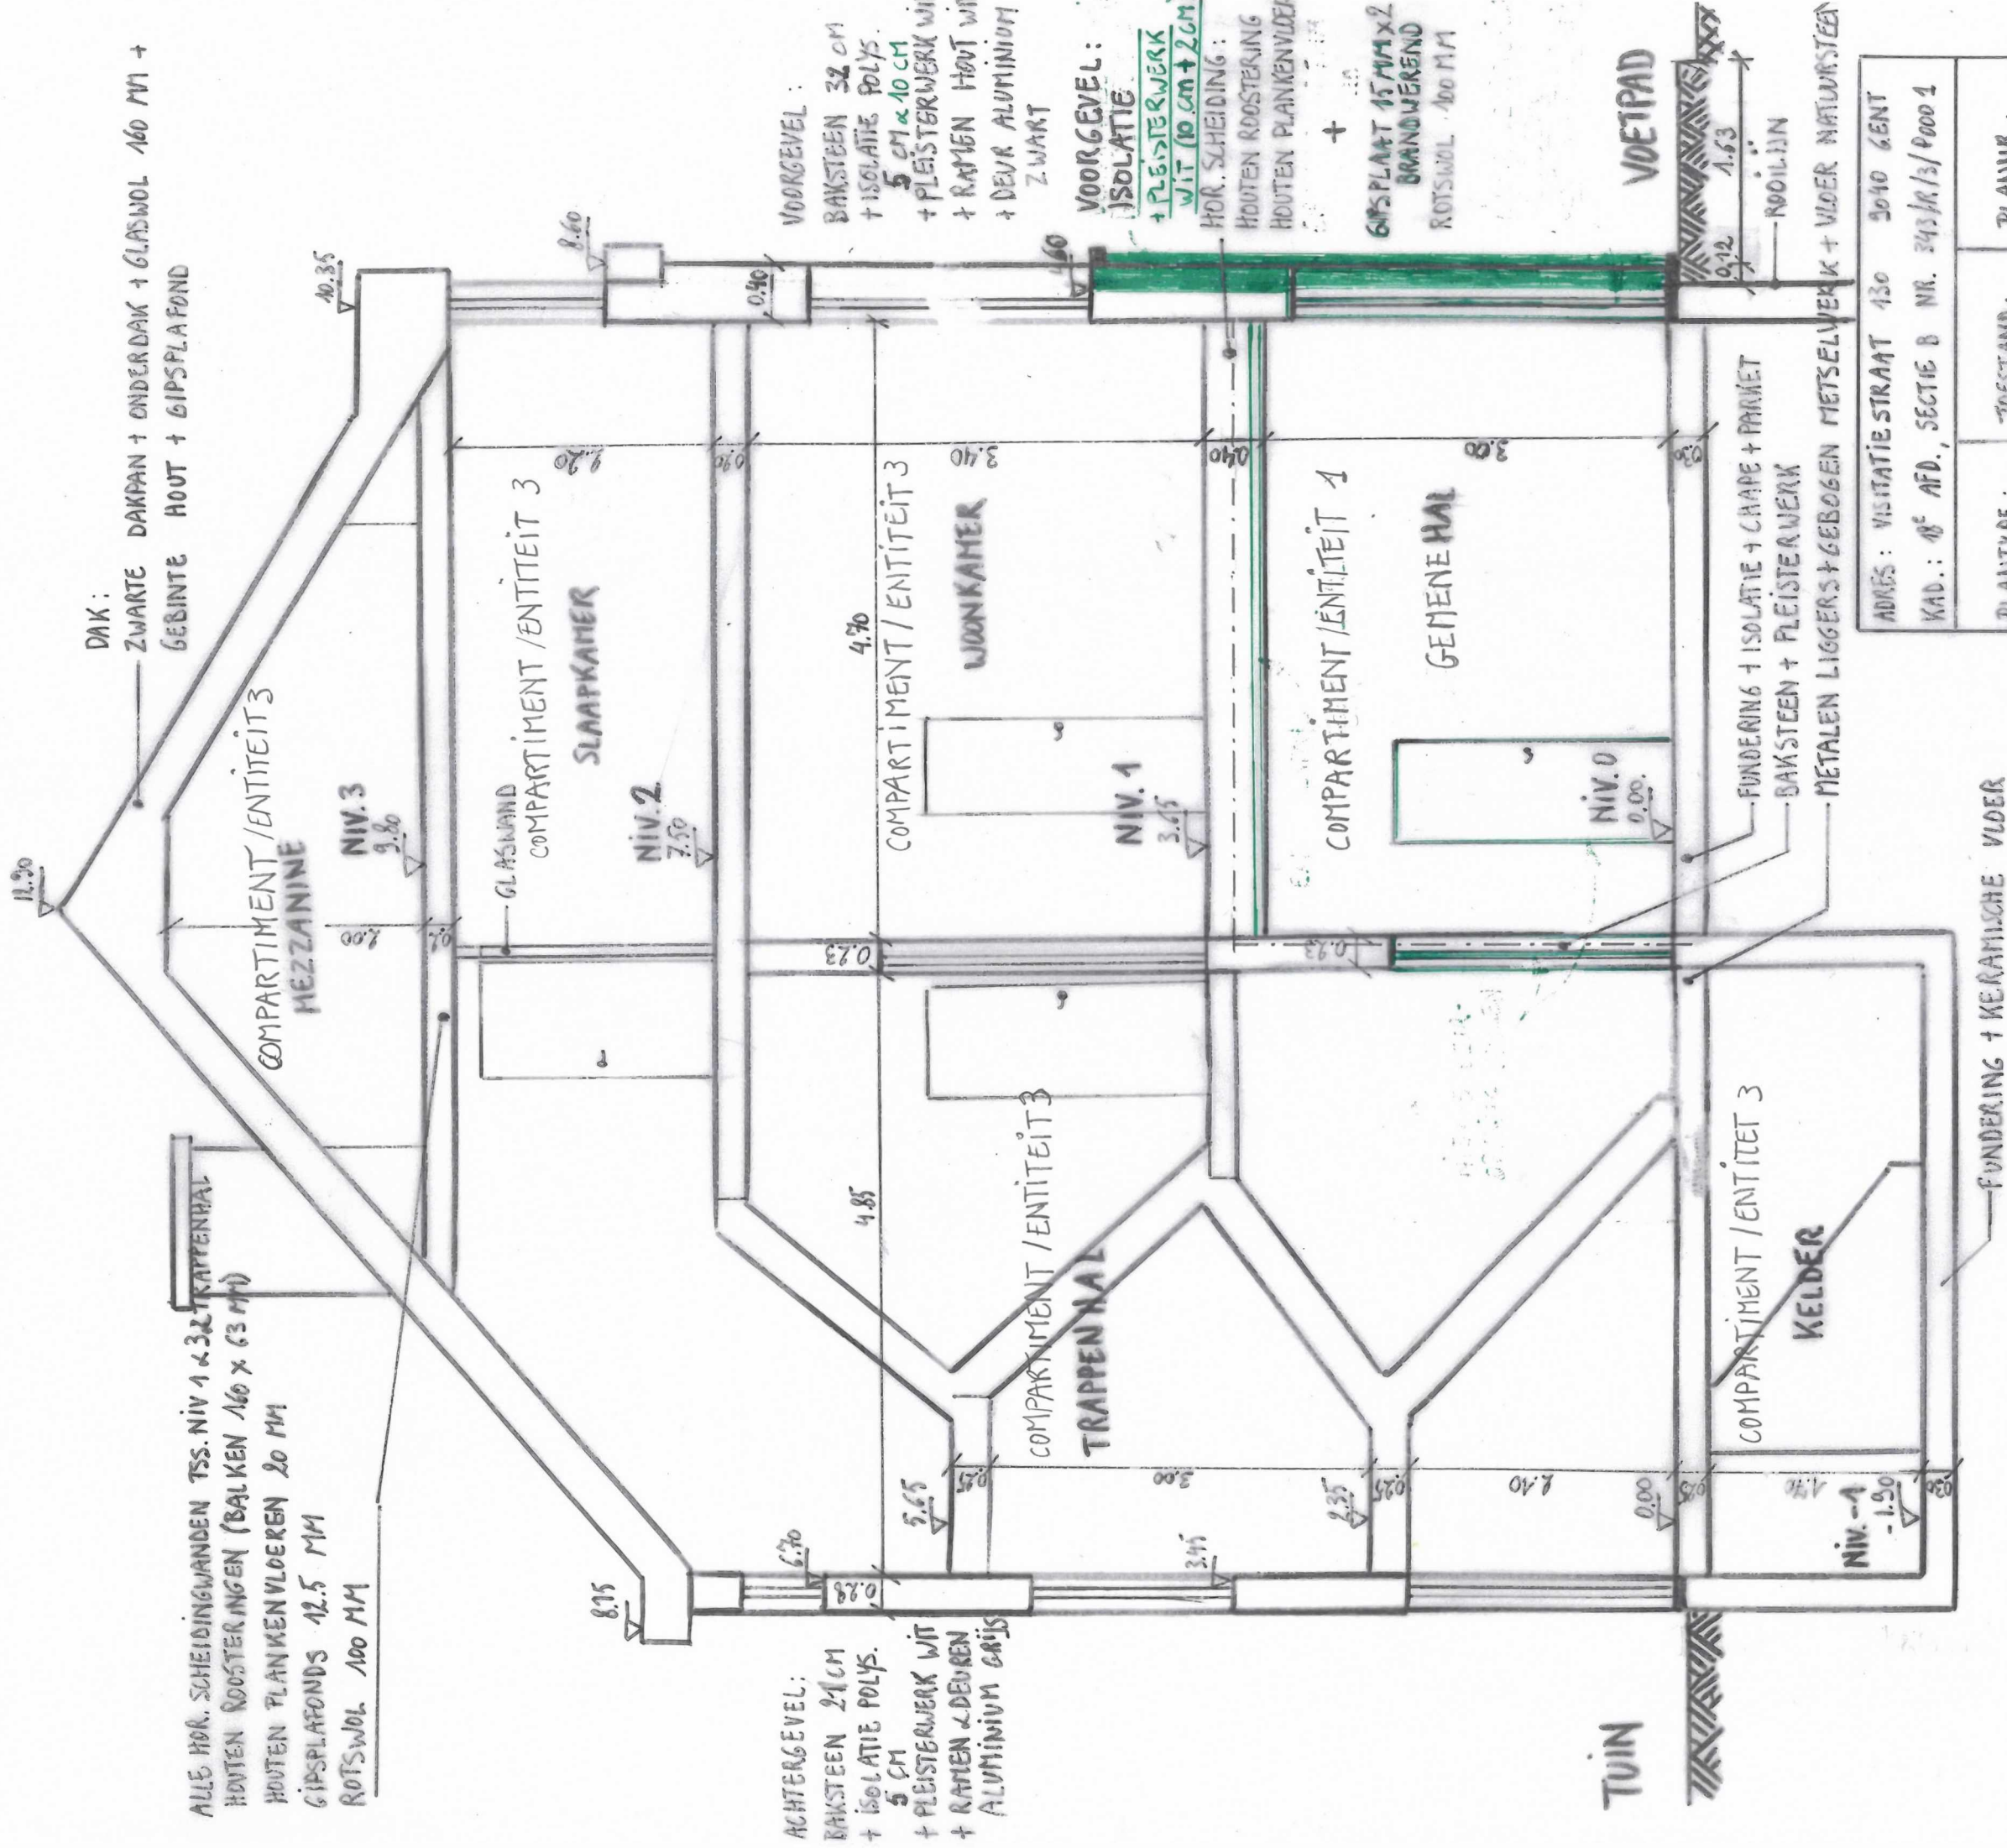

ADRES : VISITATIE STRAAT 430 3040 GENT	
KAD.: 48 ^e AFD., SECTIE B NR. 343/R/3/P000.1	
PLANTYPE :	TOESTAND :
SNEDE A-A'	NIEUW
PLANNR. : BA.36	
SCHAAL : 1/50	