


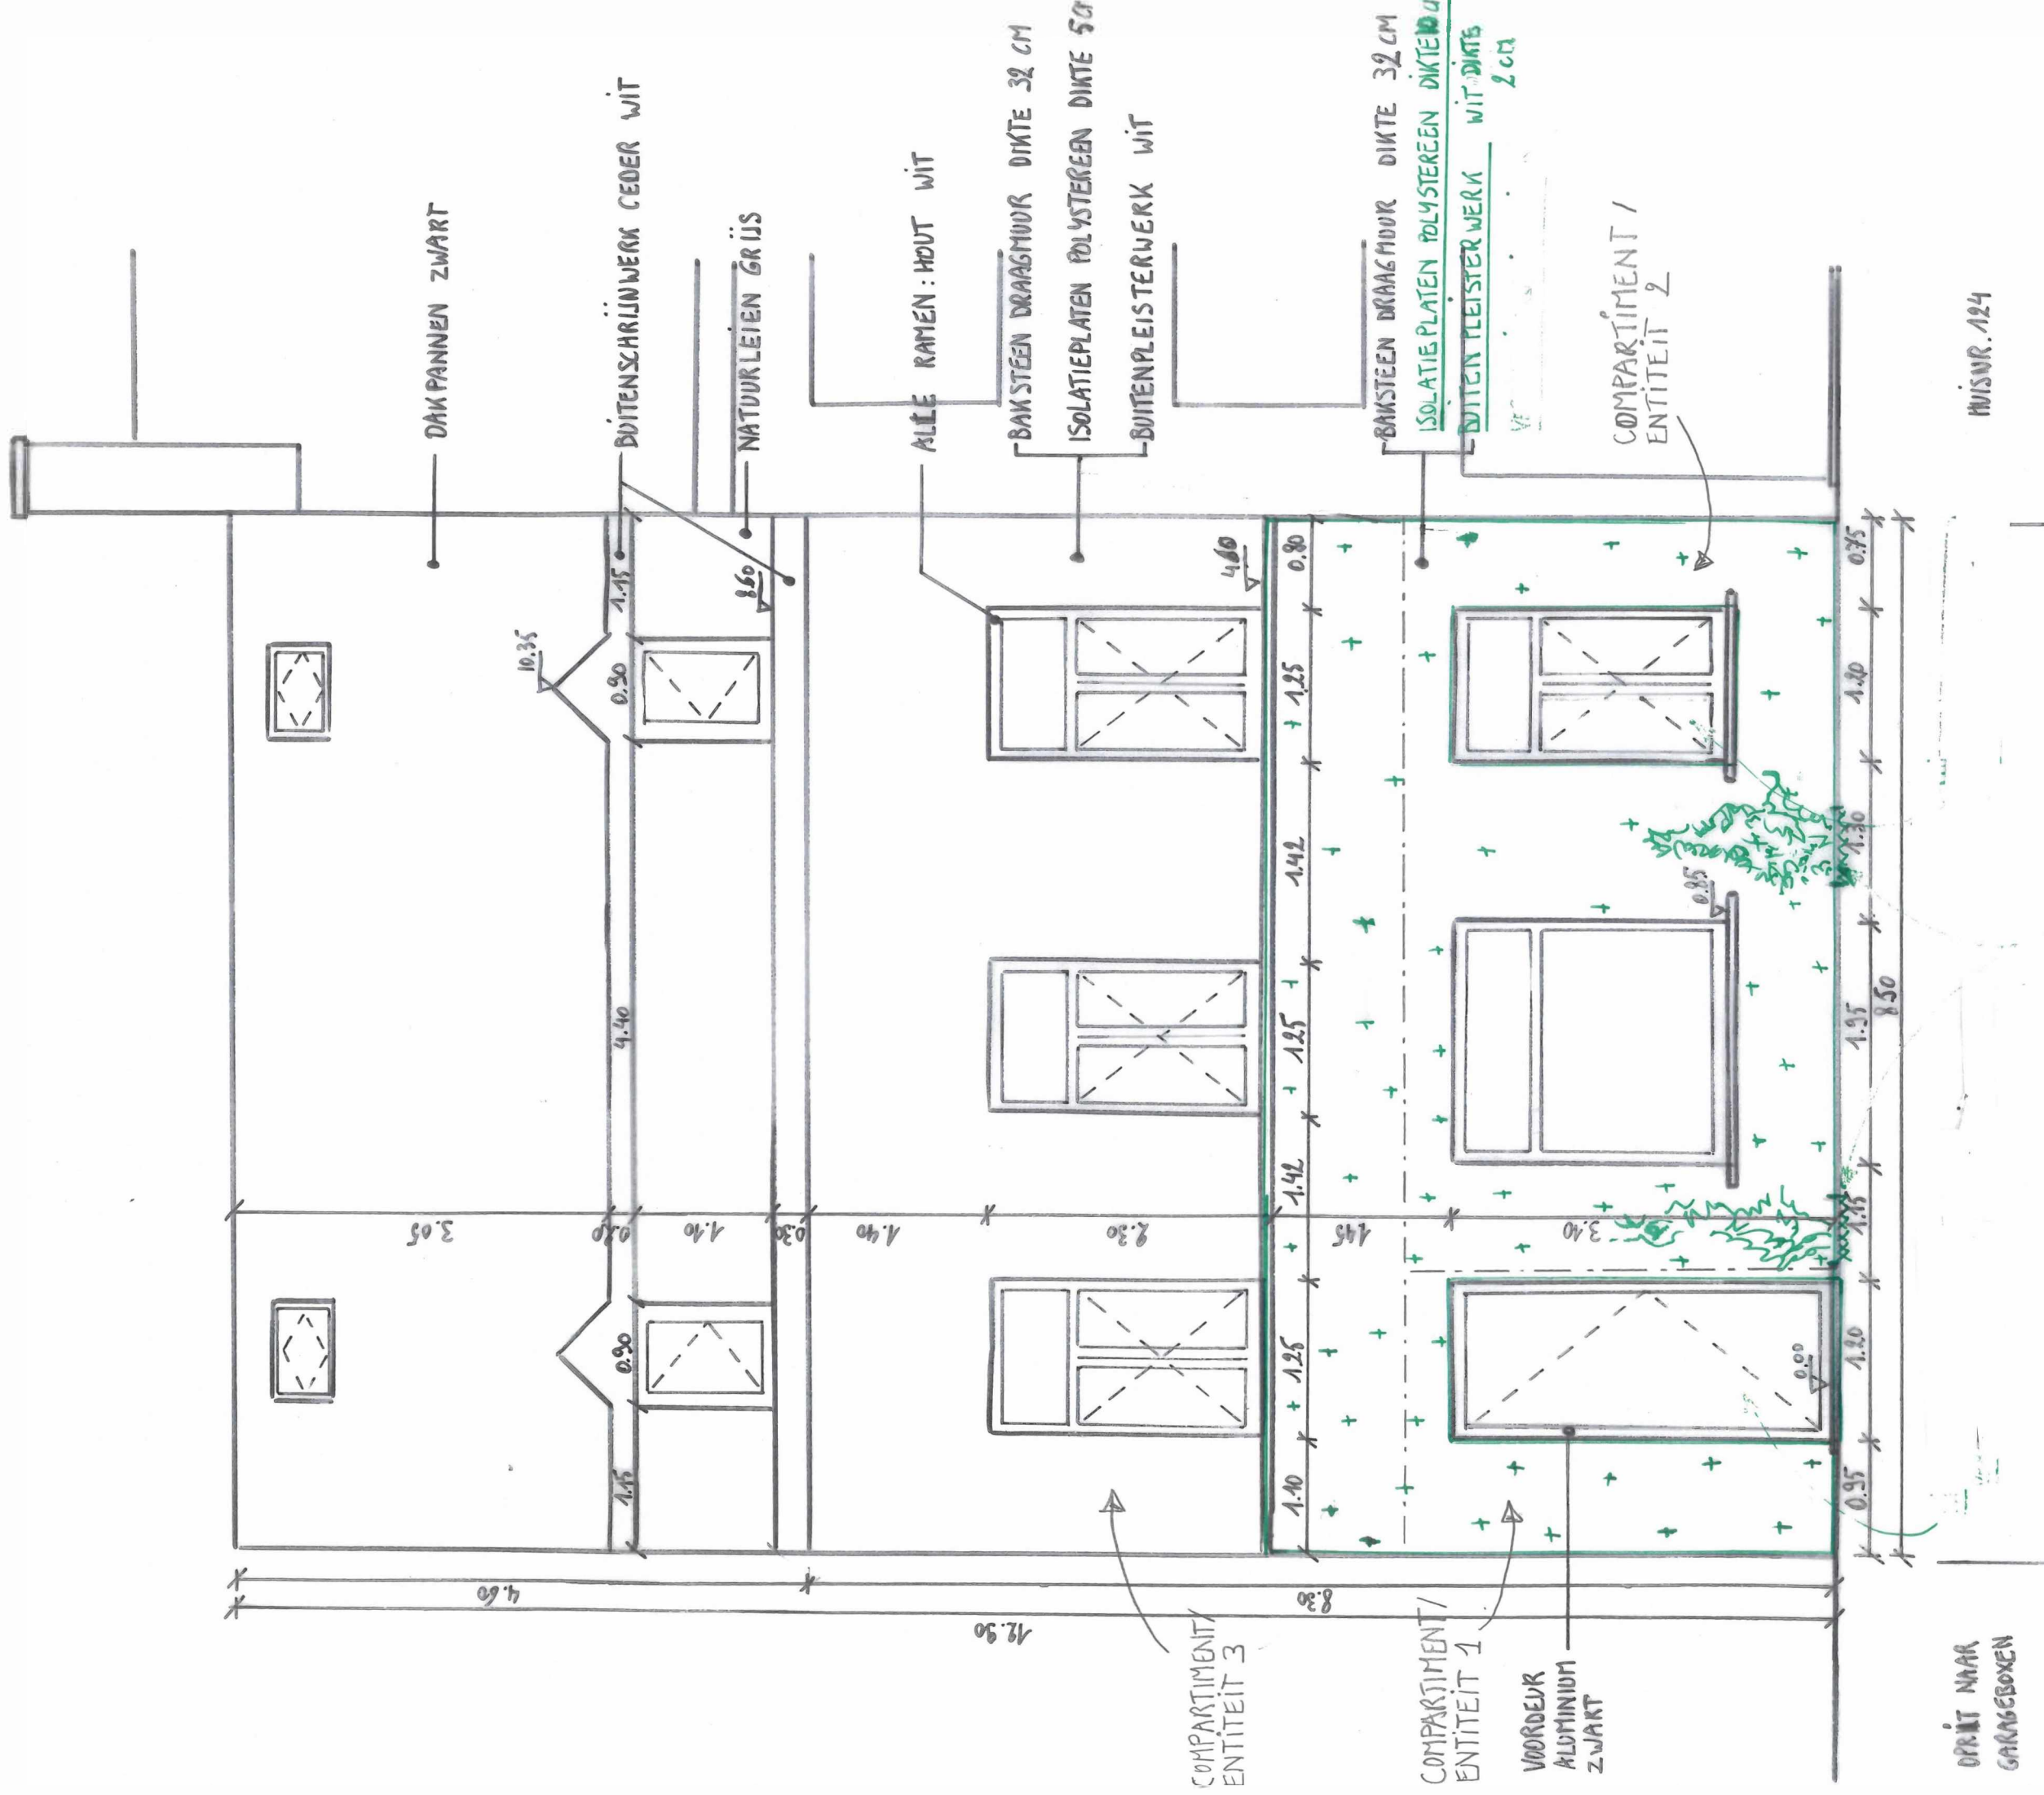

ADRES: VISITATIESTRAAT 130 9040 GENT KAD. : 18 ^e AFD., SECTIE B NR. 343/R/3/P0001		
PLANTYPE:	TOESTAND:	PLANNR.:
VOORGEVEL	NIEUW	BA.38
		SCHAAL 1/50