


10.50

ALLE HOR. SCHEIDINGSWANDEN TSS. NIV. 1 x 32 TRAPPENHAL
HOUTEN ROOSTEREN (BALKEN 160 x 63 MM)
HOUTEN PLANKENVLOEREN 20 MM
GIPSPLAFONDS 12.5 MM
ROTSWOL 100 MM

DAK:
ZWARTE DAKPAN + ONDERDAK + GLASWOL 160 MM +
GEBINTE HOUT + GIPSPLAFOND

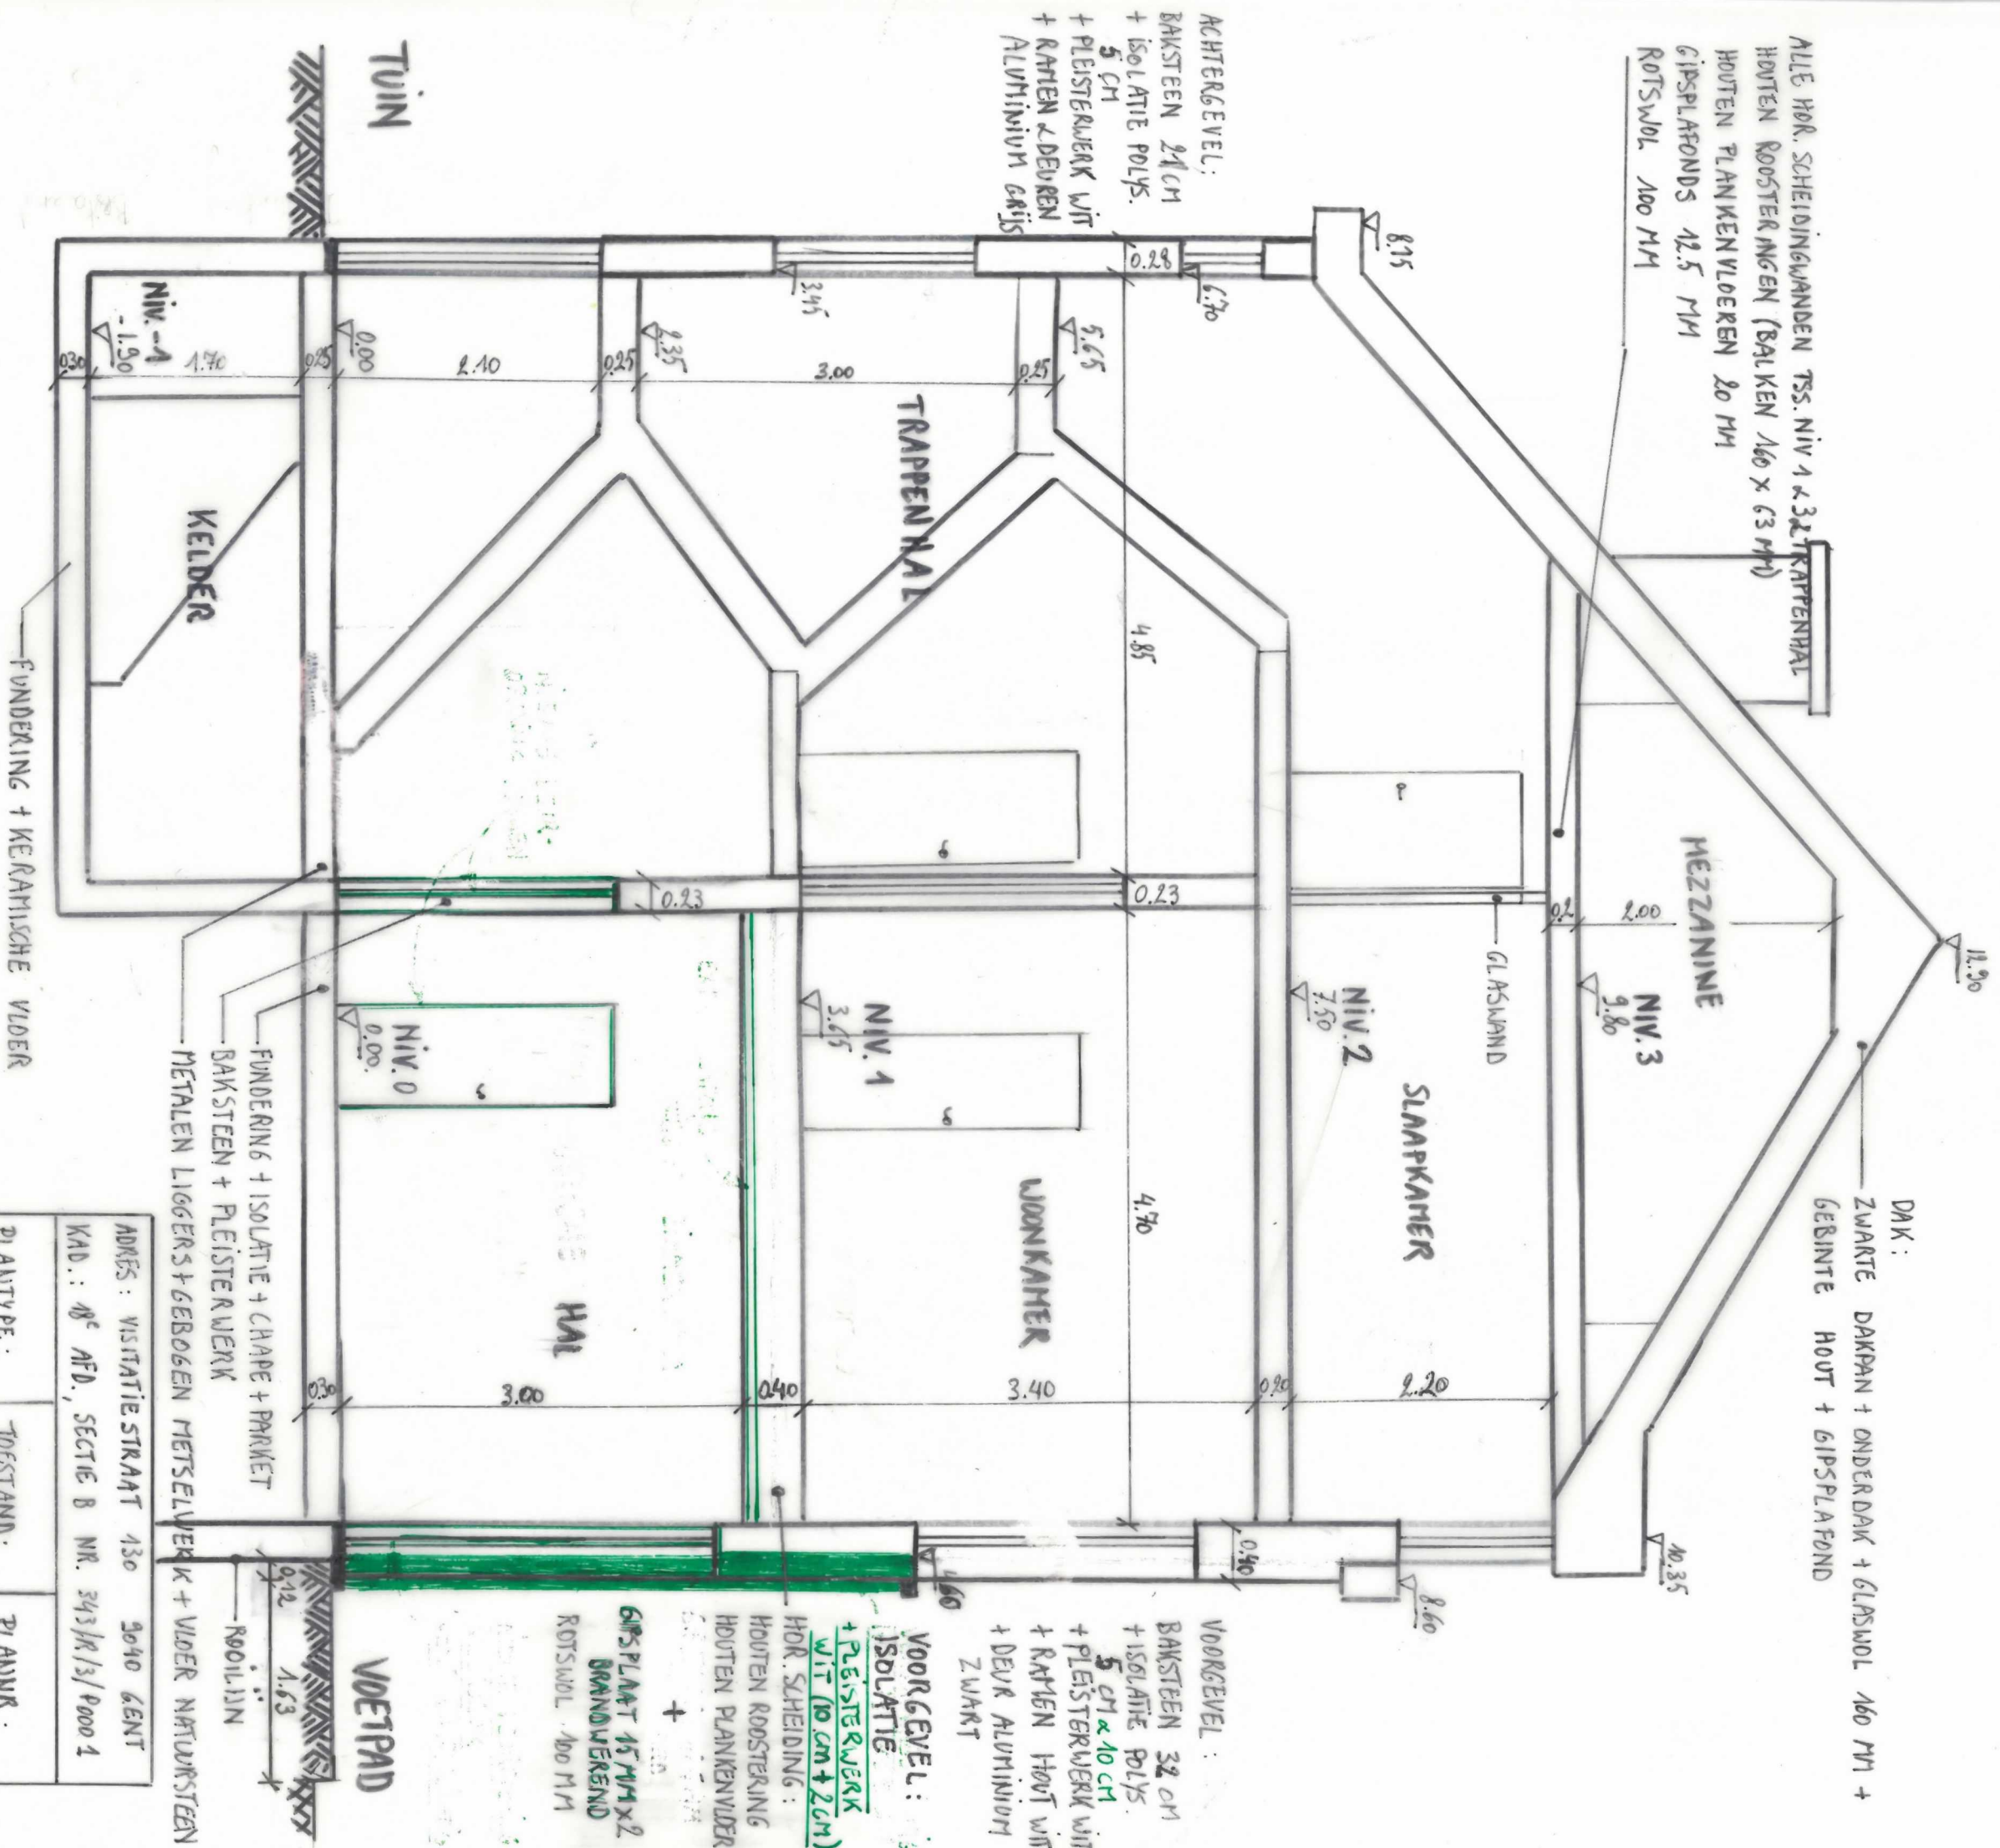

VOORGEVEL:
BAKSTEEN 32 CM
+ ISOLATIE POLYS.
5 CM x 10 CM
+ PLEISTERWERK WIT
+ RAMPEN HOUT WIT
+ DEUR ALUMINIUM
ZWART

VOORGEVEL:
ISOLATIE
+ PLEISTERWERK
WIT (10 CM + 2 CM)
HOR. SCHEIDING:
HOUTEN ROOSTERING
HOUTEN PLANKENVLOER
+
GIPSPLAFOND 15 MM x 2
BRANDWEREND
ROTSWOL 100 MM

FUNDERING + ISOLATIE + CHAPE + PARKET
BAKSTEEN + PLEISTERWERK
METALEN LIGGERS + GEBOGEN METSELWERK + VLOER NATUURSTEEN

ADRES: VISITATIESTRAAT 130 2040 GENT
KAD.: 8^e AFD., SECTIE B NR. 343/R/3/P000 1

PLANTYPE:	TOESTAND:	PLANNR.:
SNEDE A-A'	BESTAAND	BA.35
		SCHAAL: 1/50