


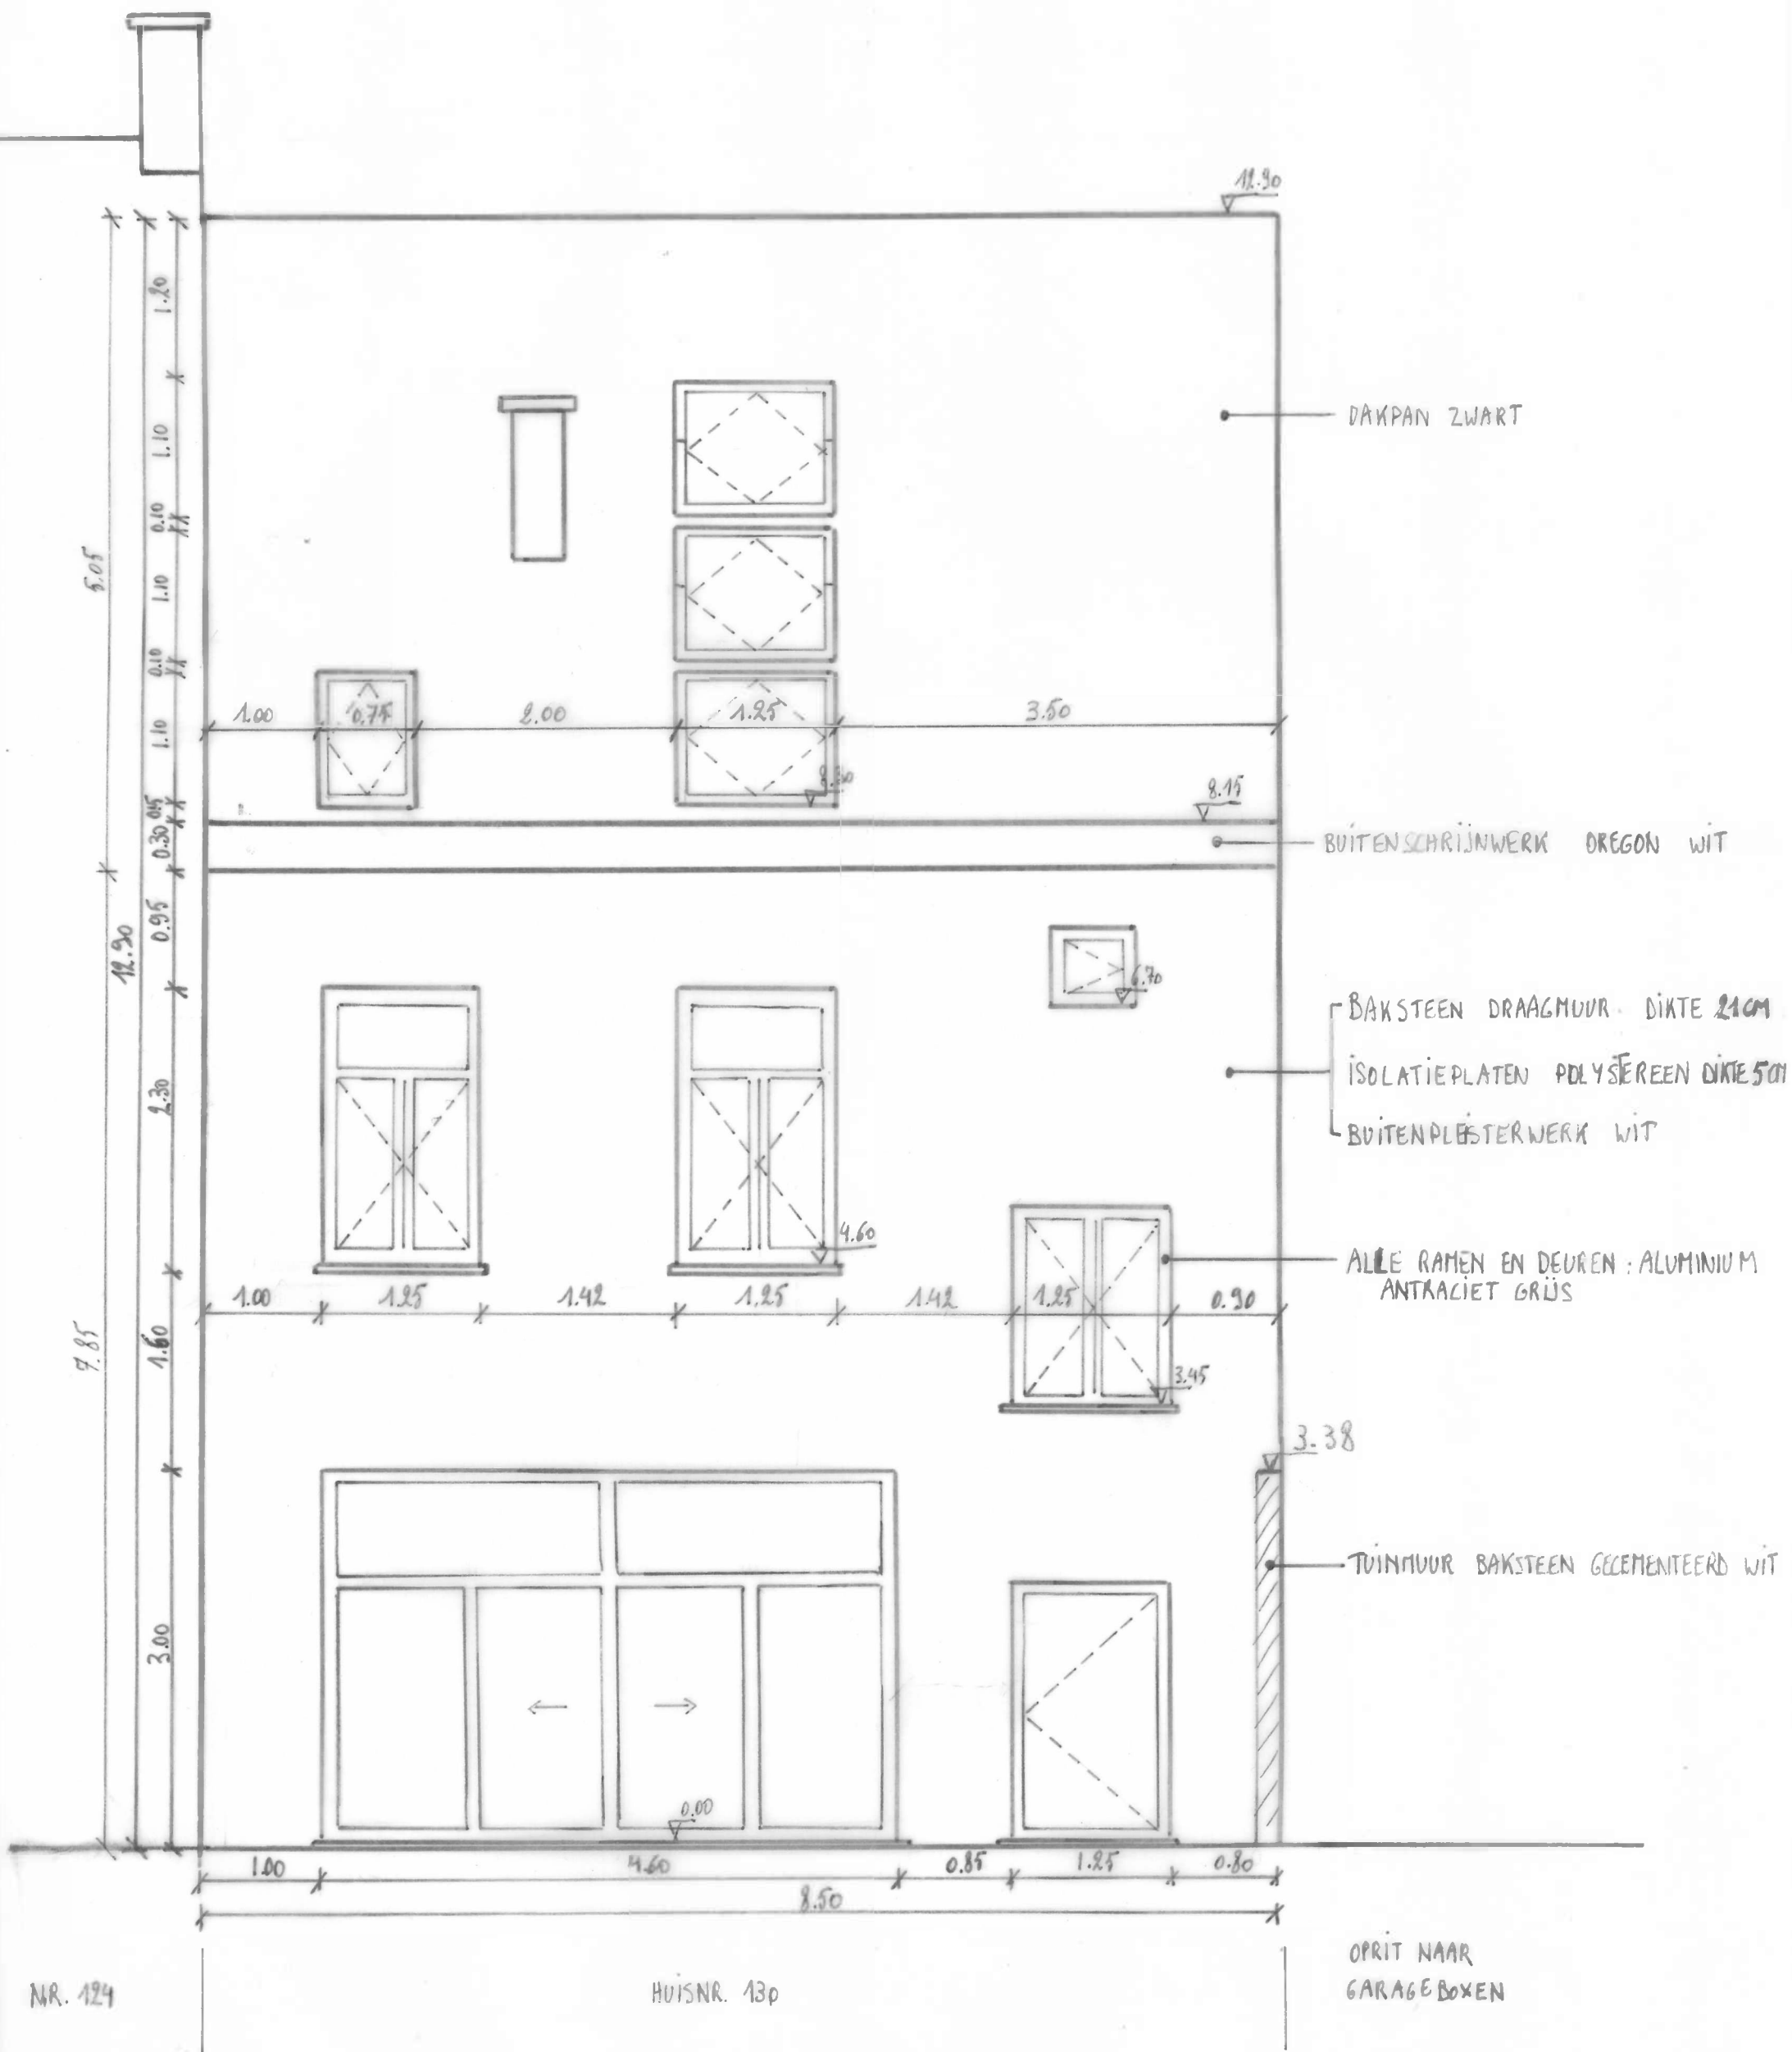

ADRES: VISITATIESTRAAT 130 9040 GENT		
KAD.: 11 ^e AFD. SECTIE 8 NR. 343/R13/P0001		
PLANTYPE:	TOESTAND:	PLANNR.:
ACHTERGEVEL	BESTAAND	BA 39
		SCHAL 1/50