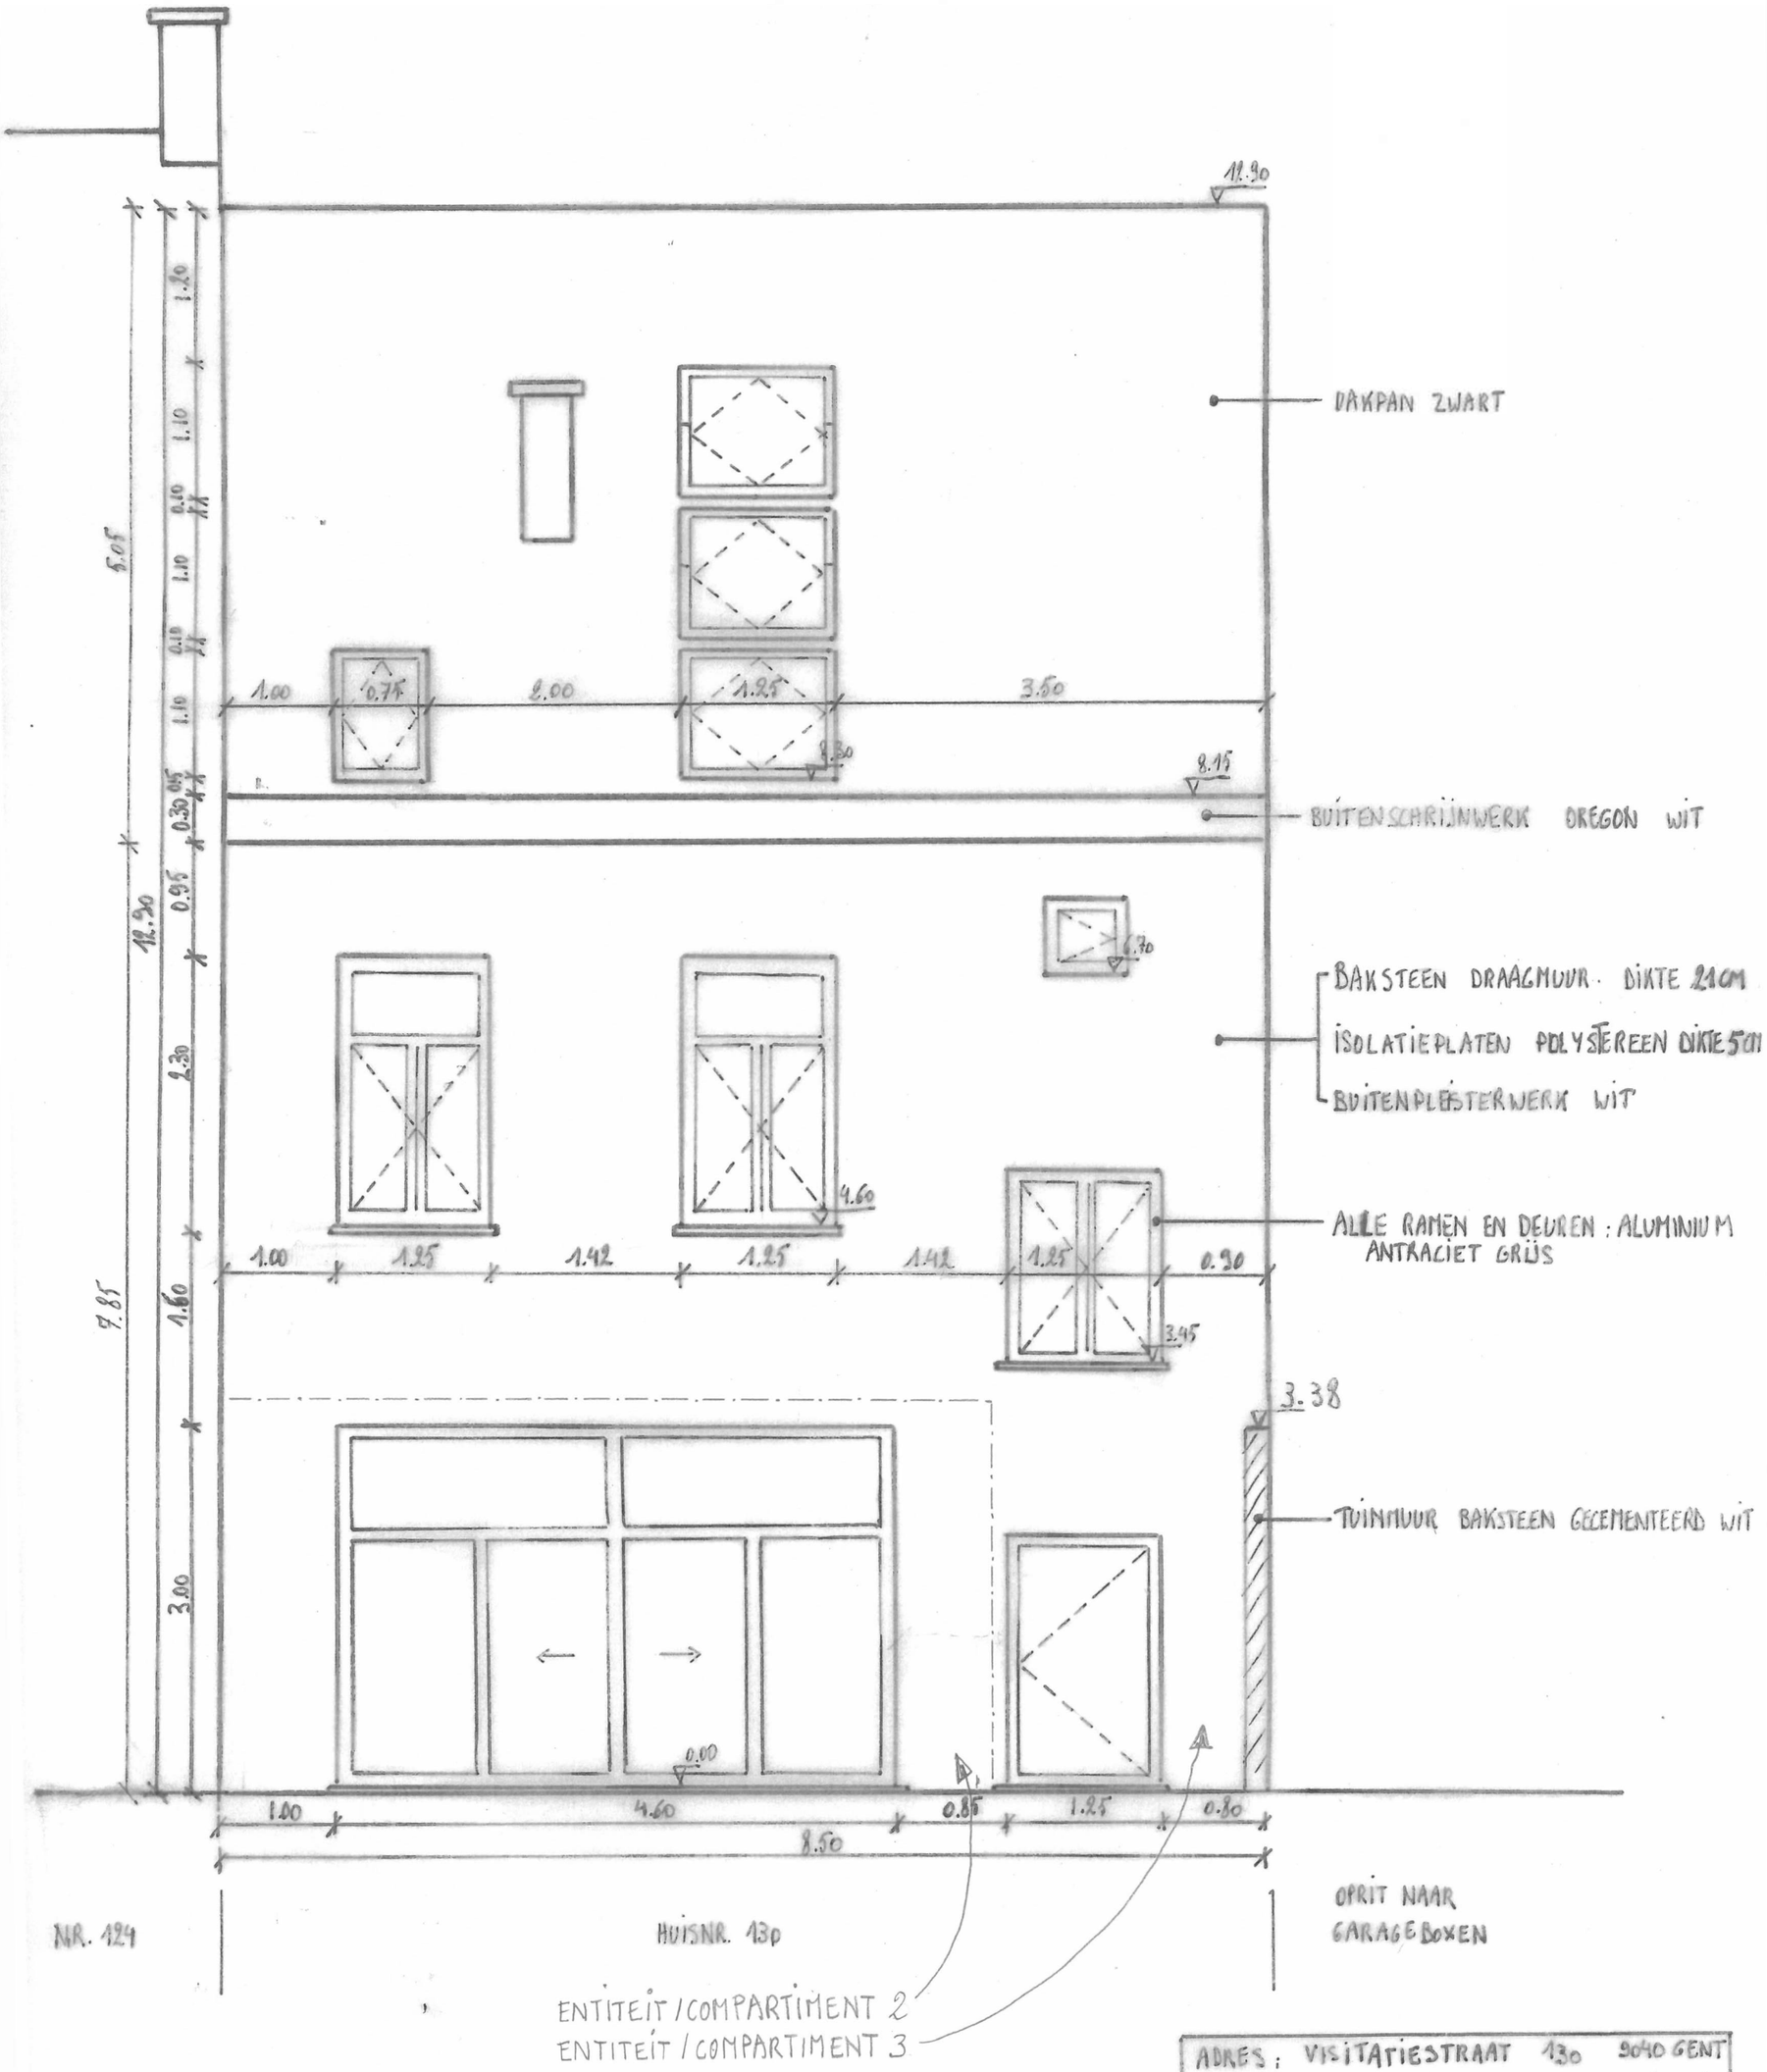

ADRES : VISITATIESTRAAT 130 9040 GENT		
KAD. : 18e AFD., SECTIE B NR. 343/R/3/P0001		
PLANTYPE:	TOESTAND:	PLANNR.:
ACHTERGEVEL	NIEUW	BA_40
		SCHAAL 1/50