


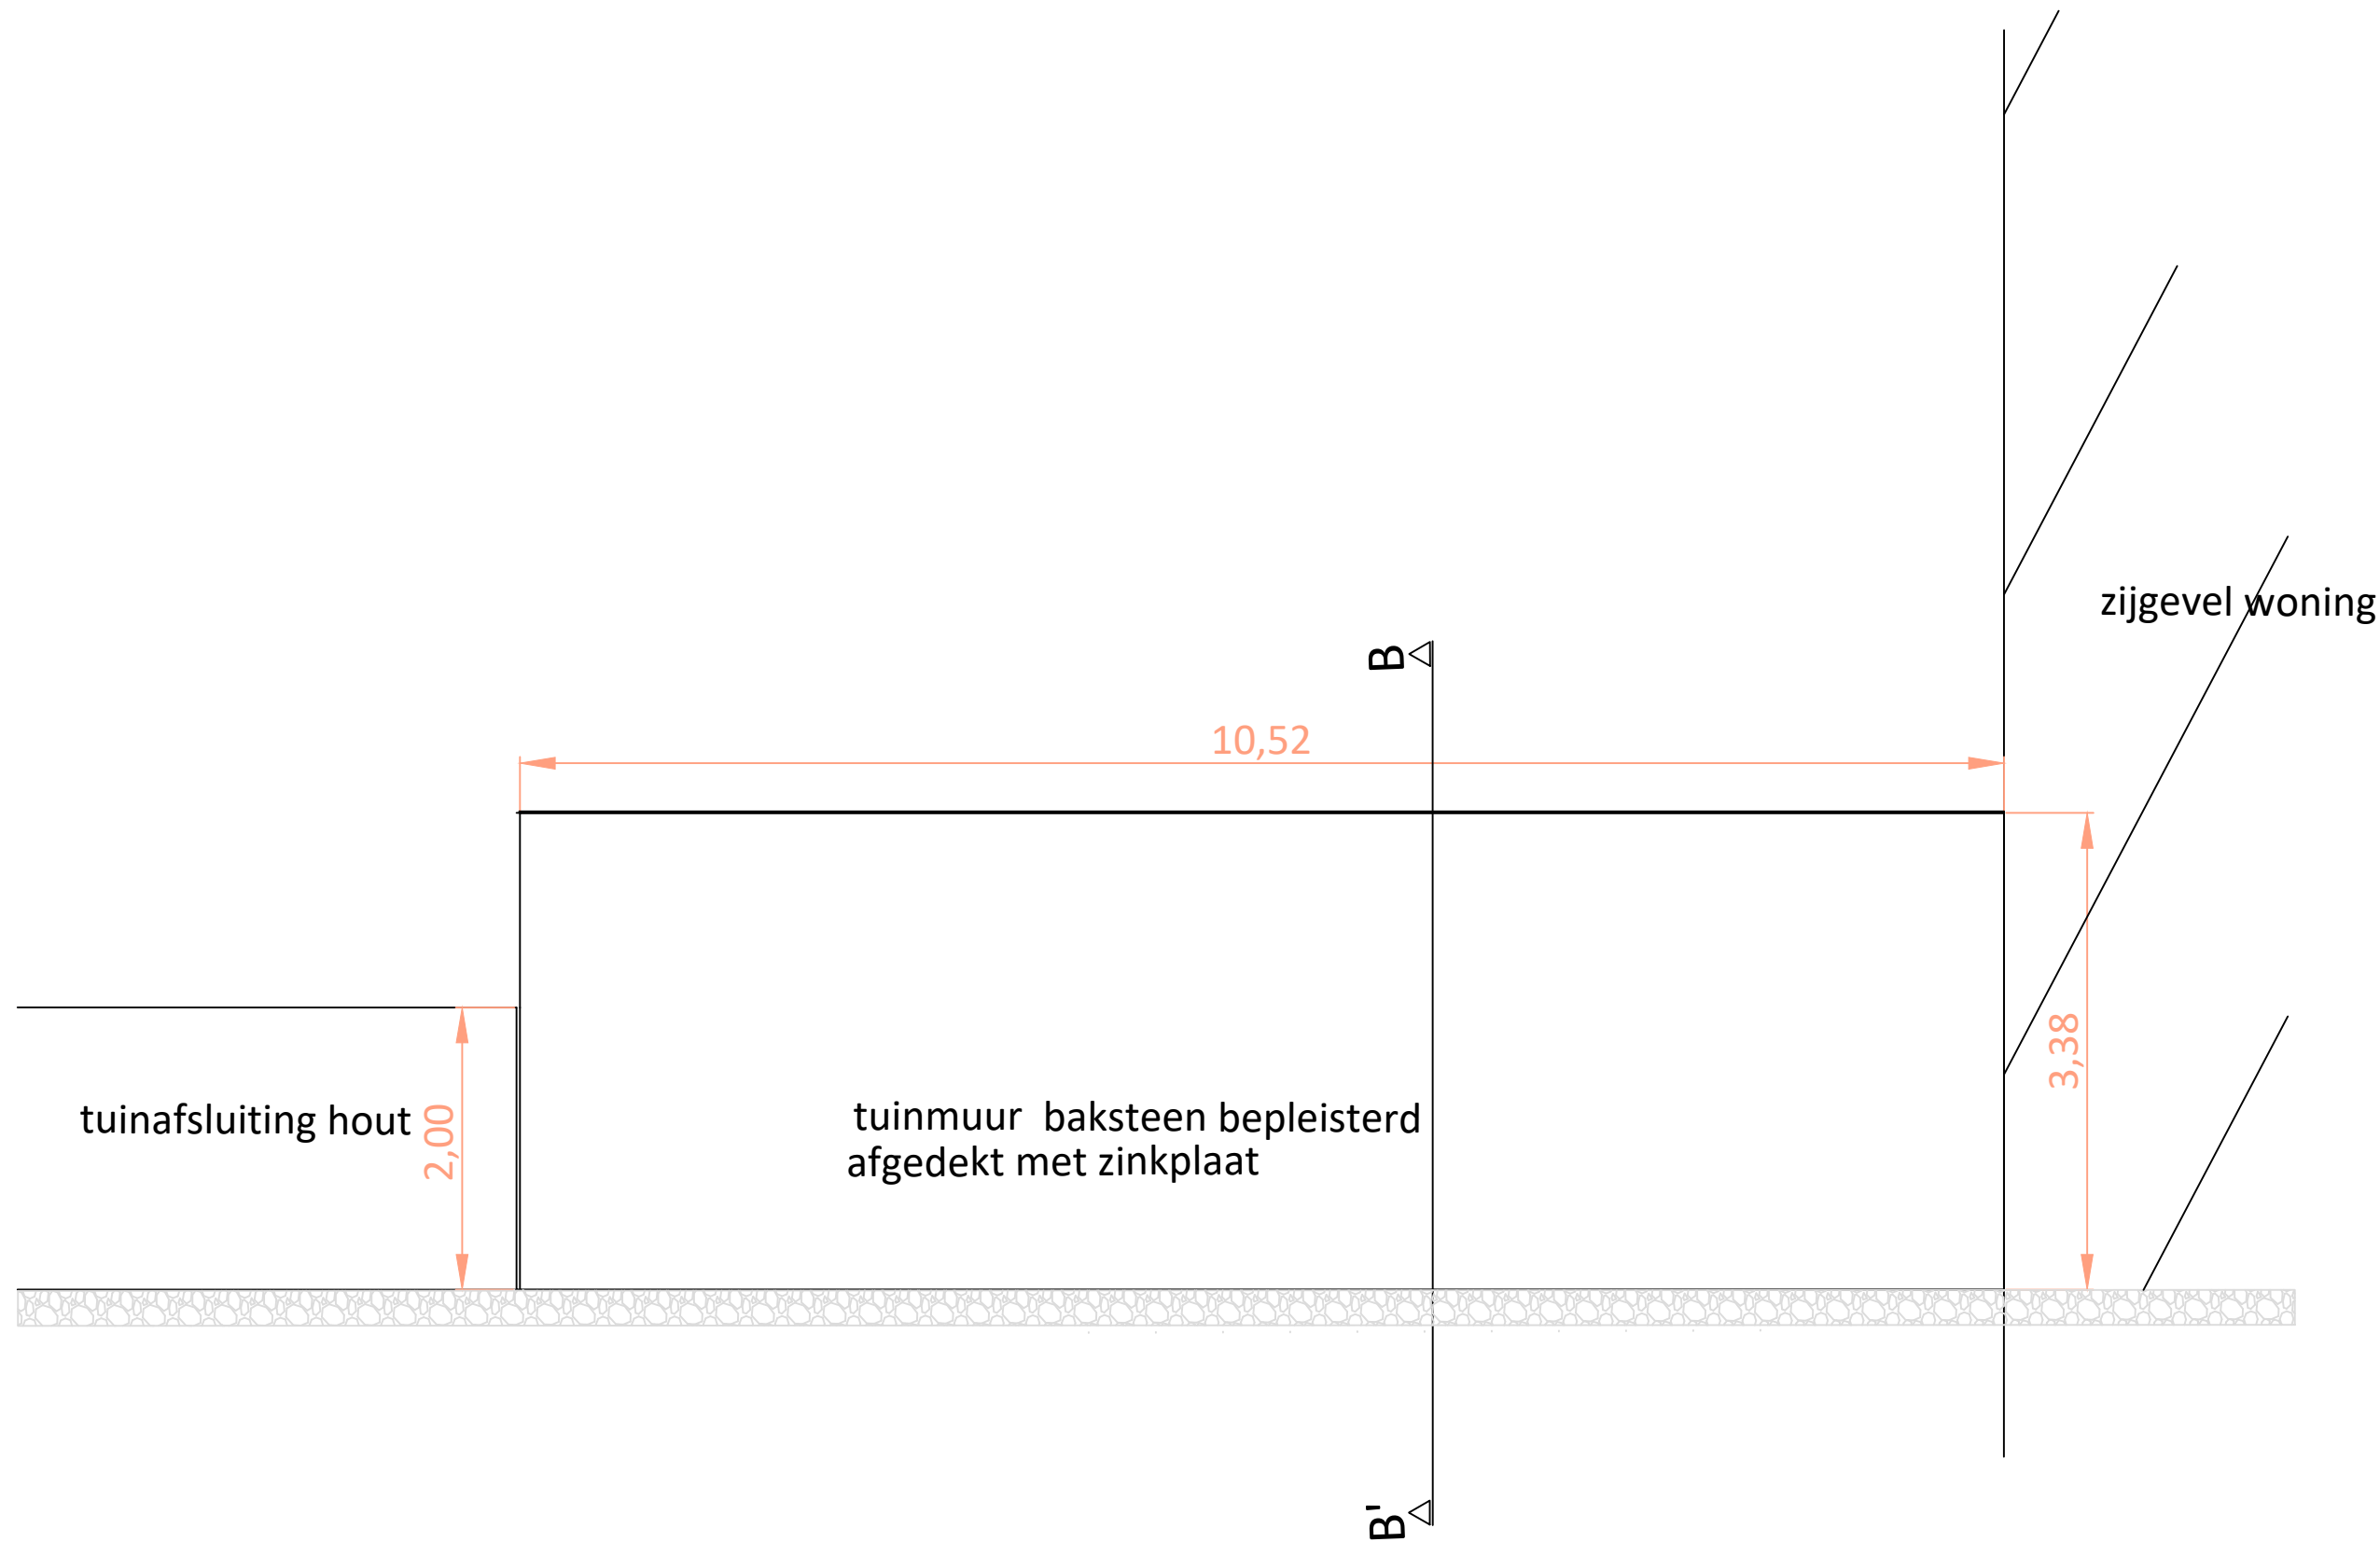

Adres: Visitatiestraat 130 9040 Gent
Kad.: 18de afd. sectie B Nr. 343/R/3/P0001

Plantype:	Toestand:	Plannr.:
Gevel luifel achter	Bestaand	BA_45
		Schaal 1/50