


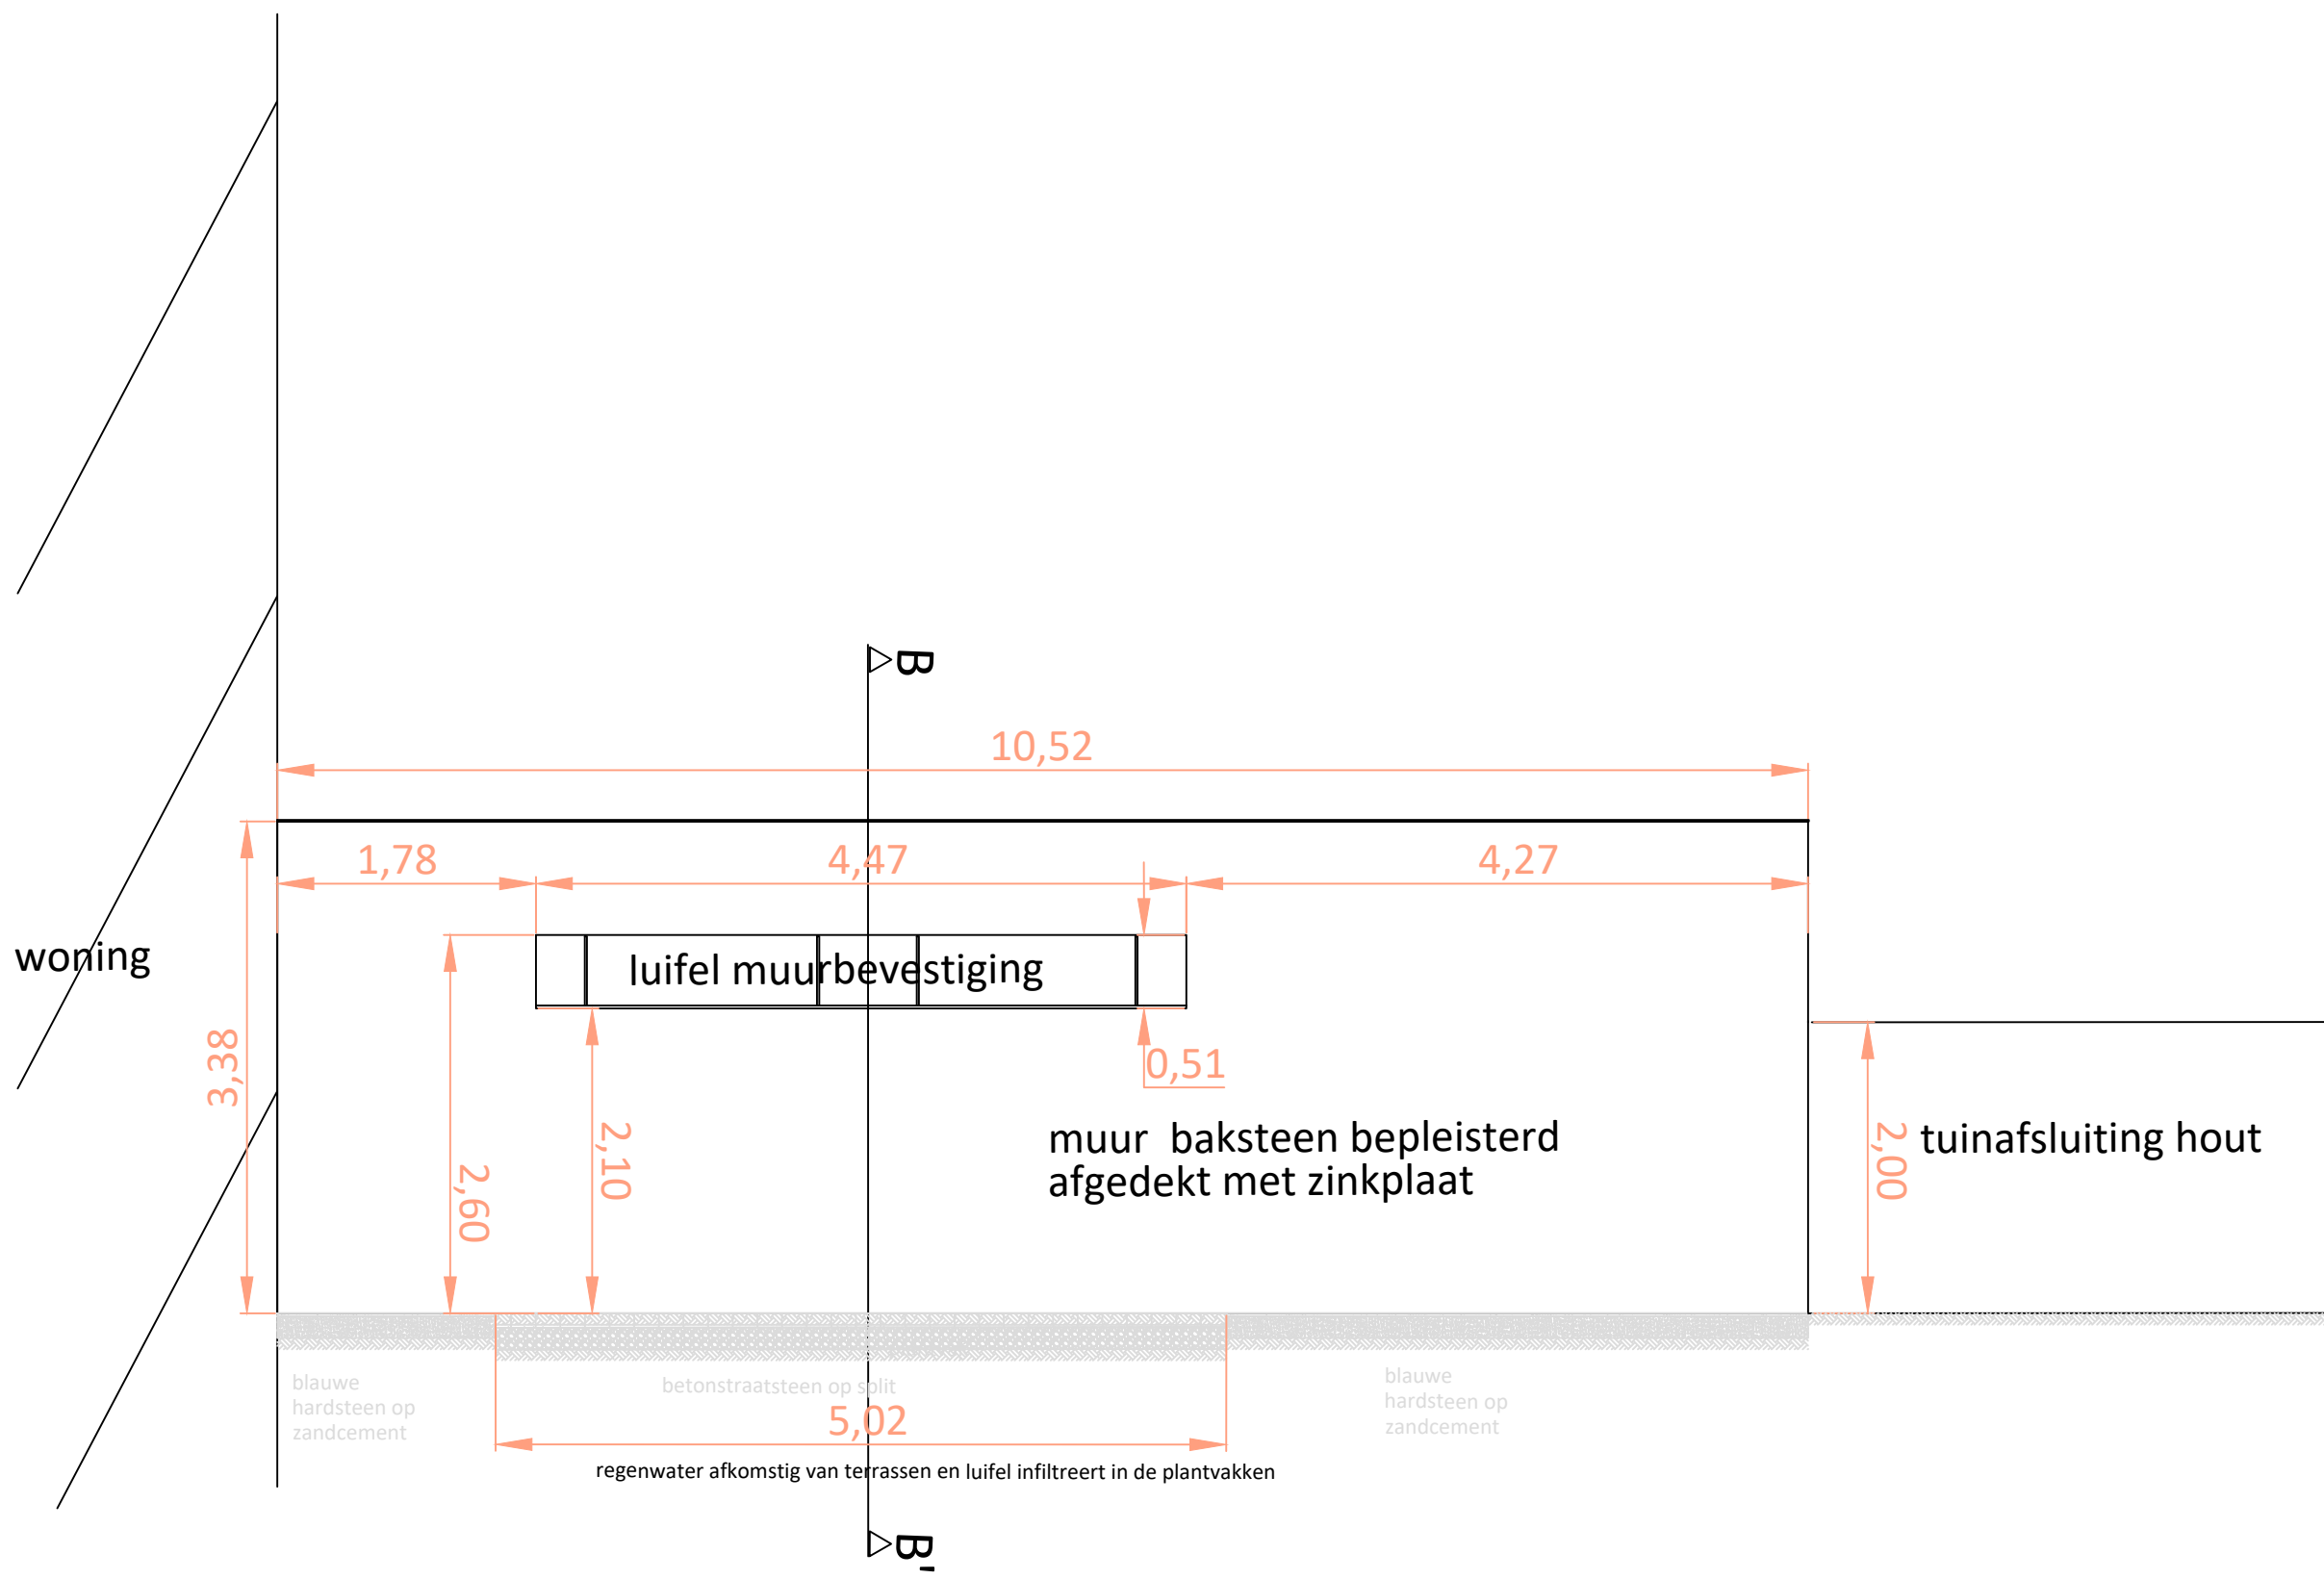

Adres: Visitatiestraat 130 9040 Gent Kad.: 18de afd. sectie B Nr. 343/R/3/P0001		
Planttype:	Toestand:	Plannr.:
Gevel luifelvoor	Nieuw	BA_44
Schaal 1/50		