


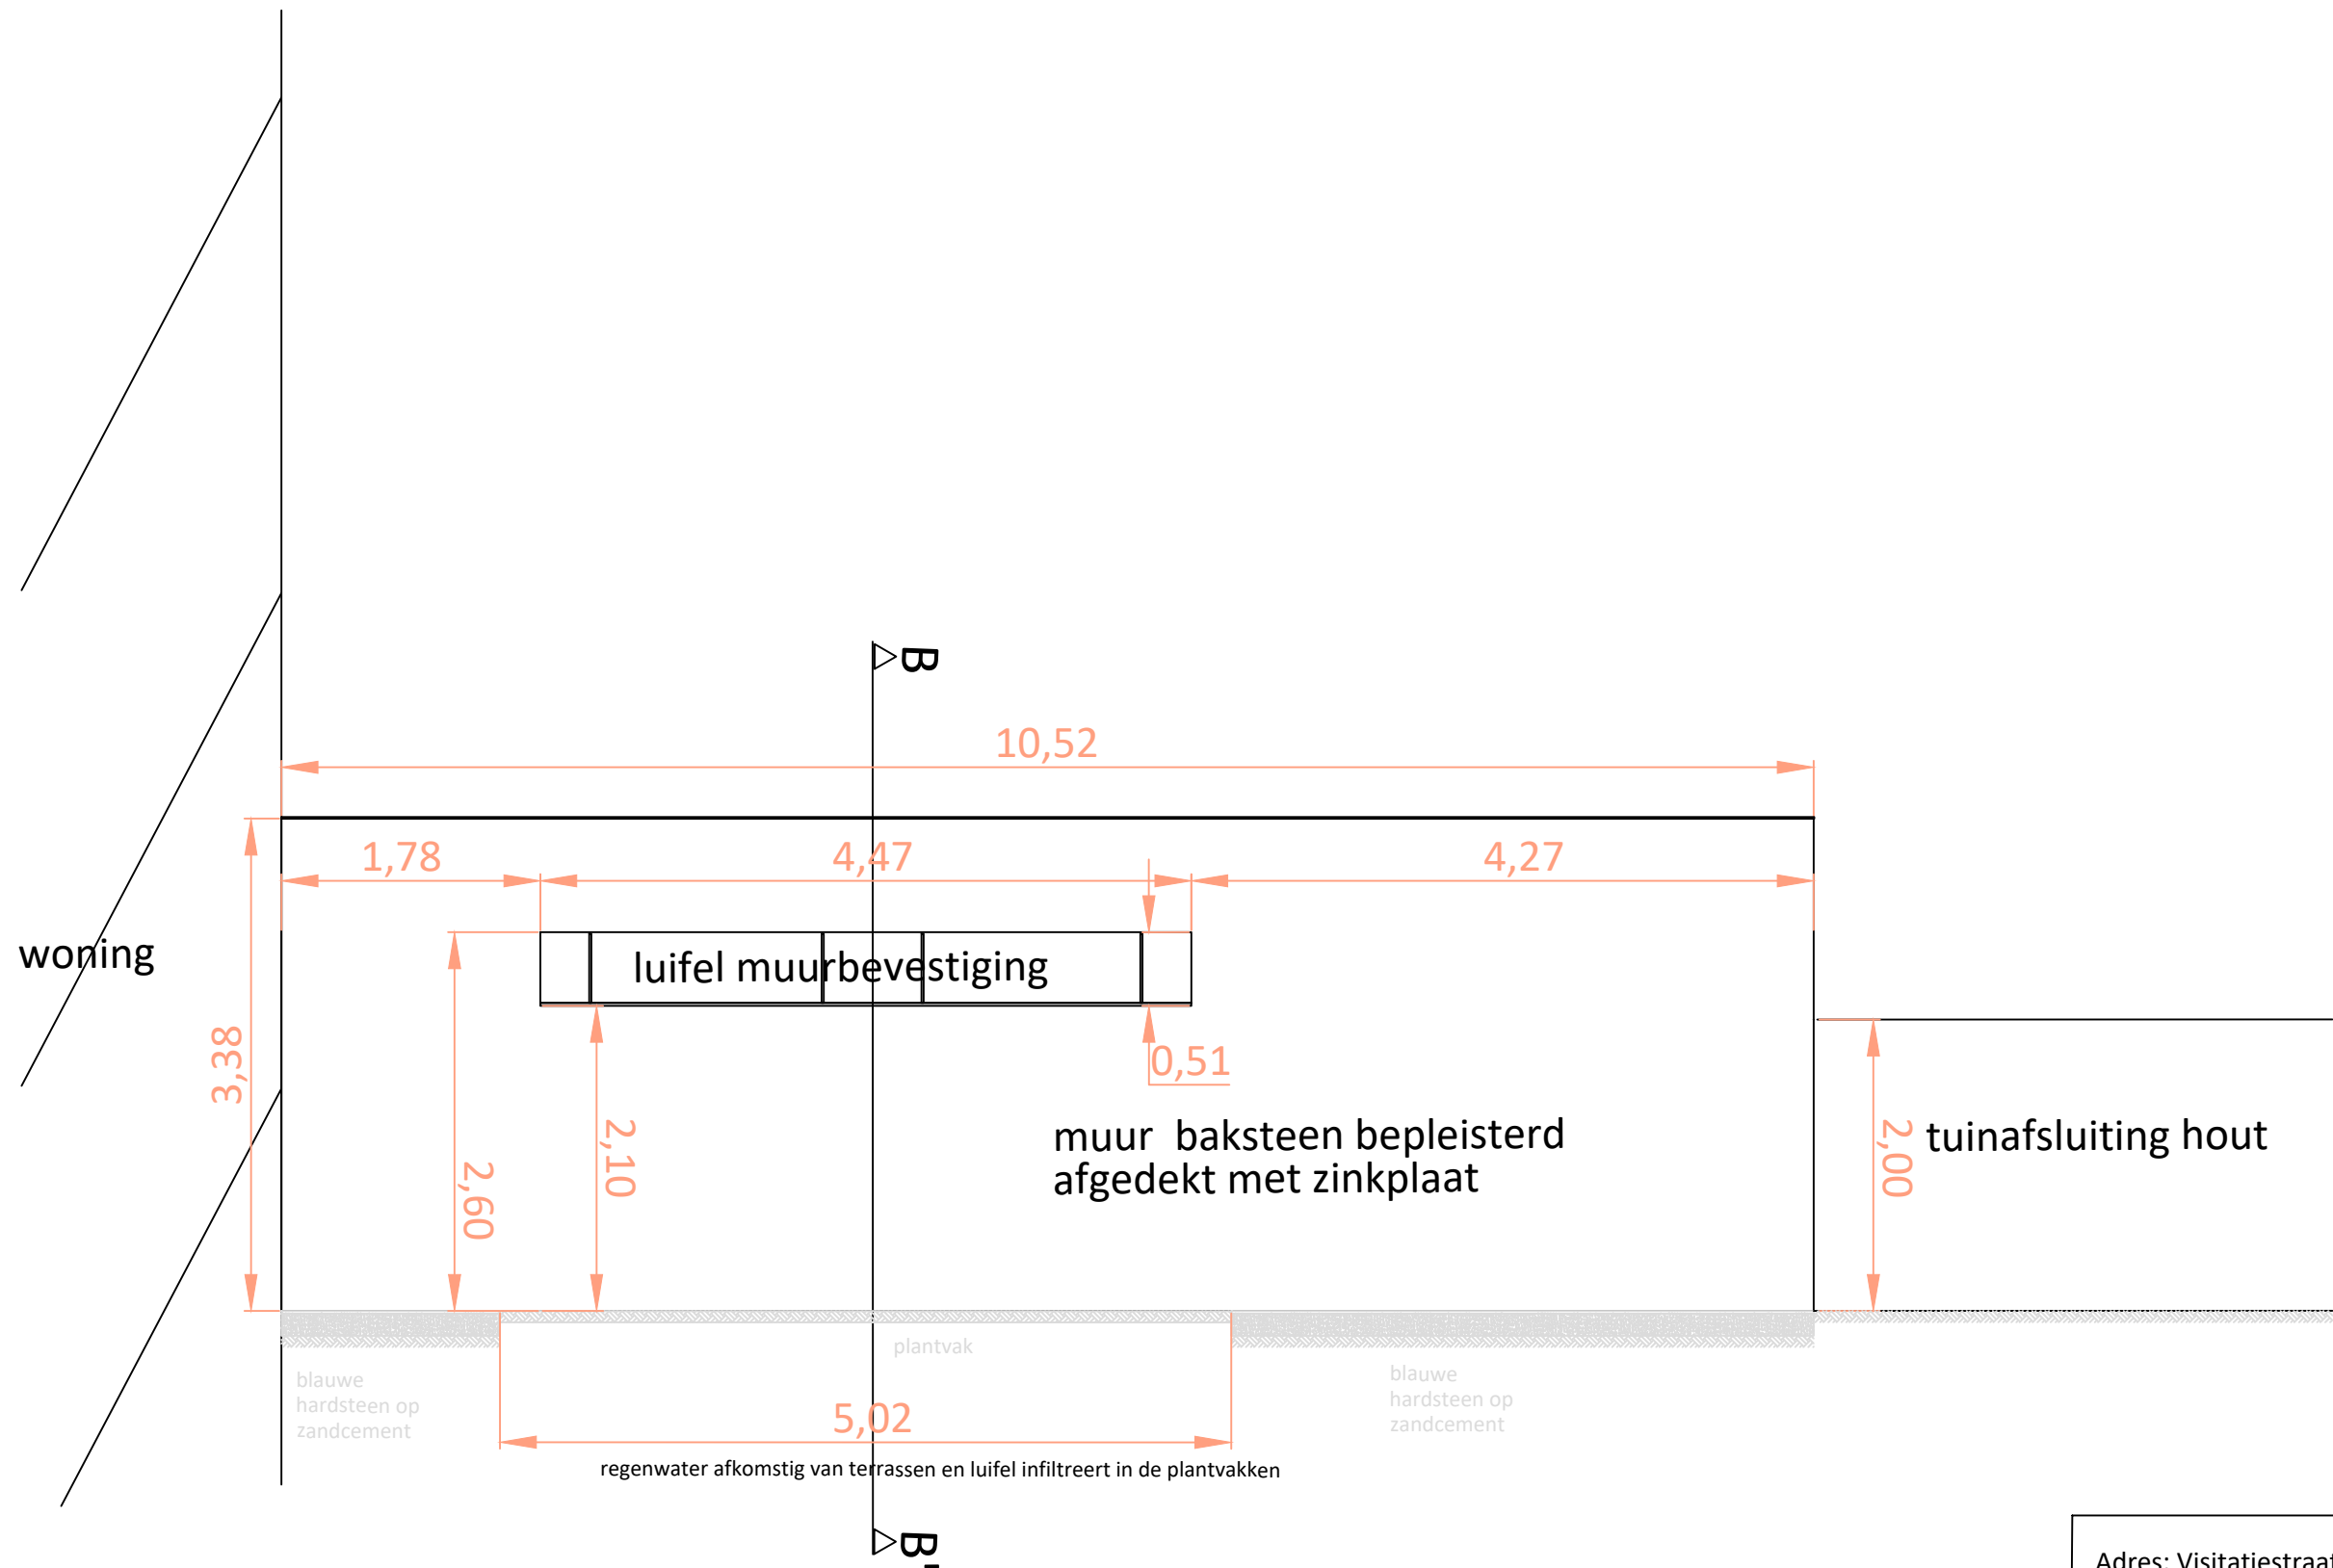

Adres: Visitatiestraat 130 9040 Gent Kad.: 18de afd. sectie B Nr. 343/R/3/P0001		
Plantype:	Toestand:	Plan nr.:
Gevel luifelvoor	Bestaand	BA_43
Schaal 1/50		