


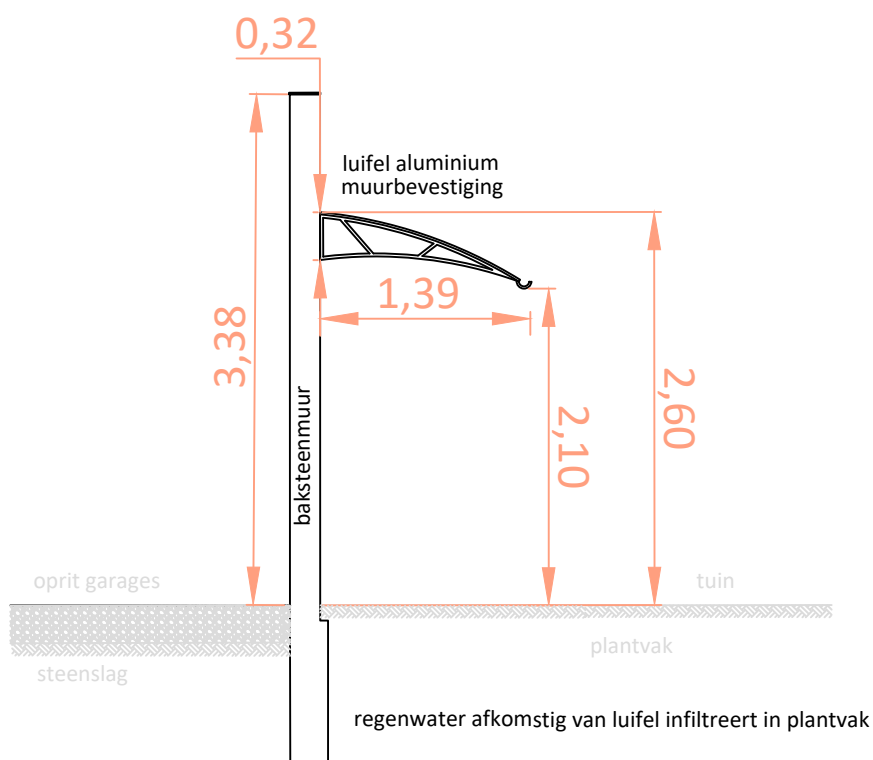

Adres: Visitatiestraat 130 9040 Gent
Kad.: 18de afd. sectie B Nr. 343/R/3/P0001

Plantype:

Toestand:

Plannr.:

Snede
luifel

Bestaand

BA_47

Schaal
1/50