


Inplantingsplan bestaande toestand

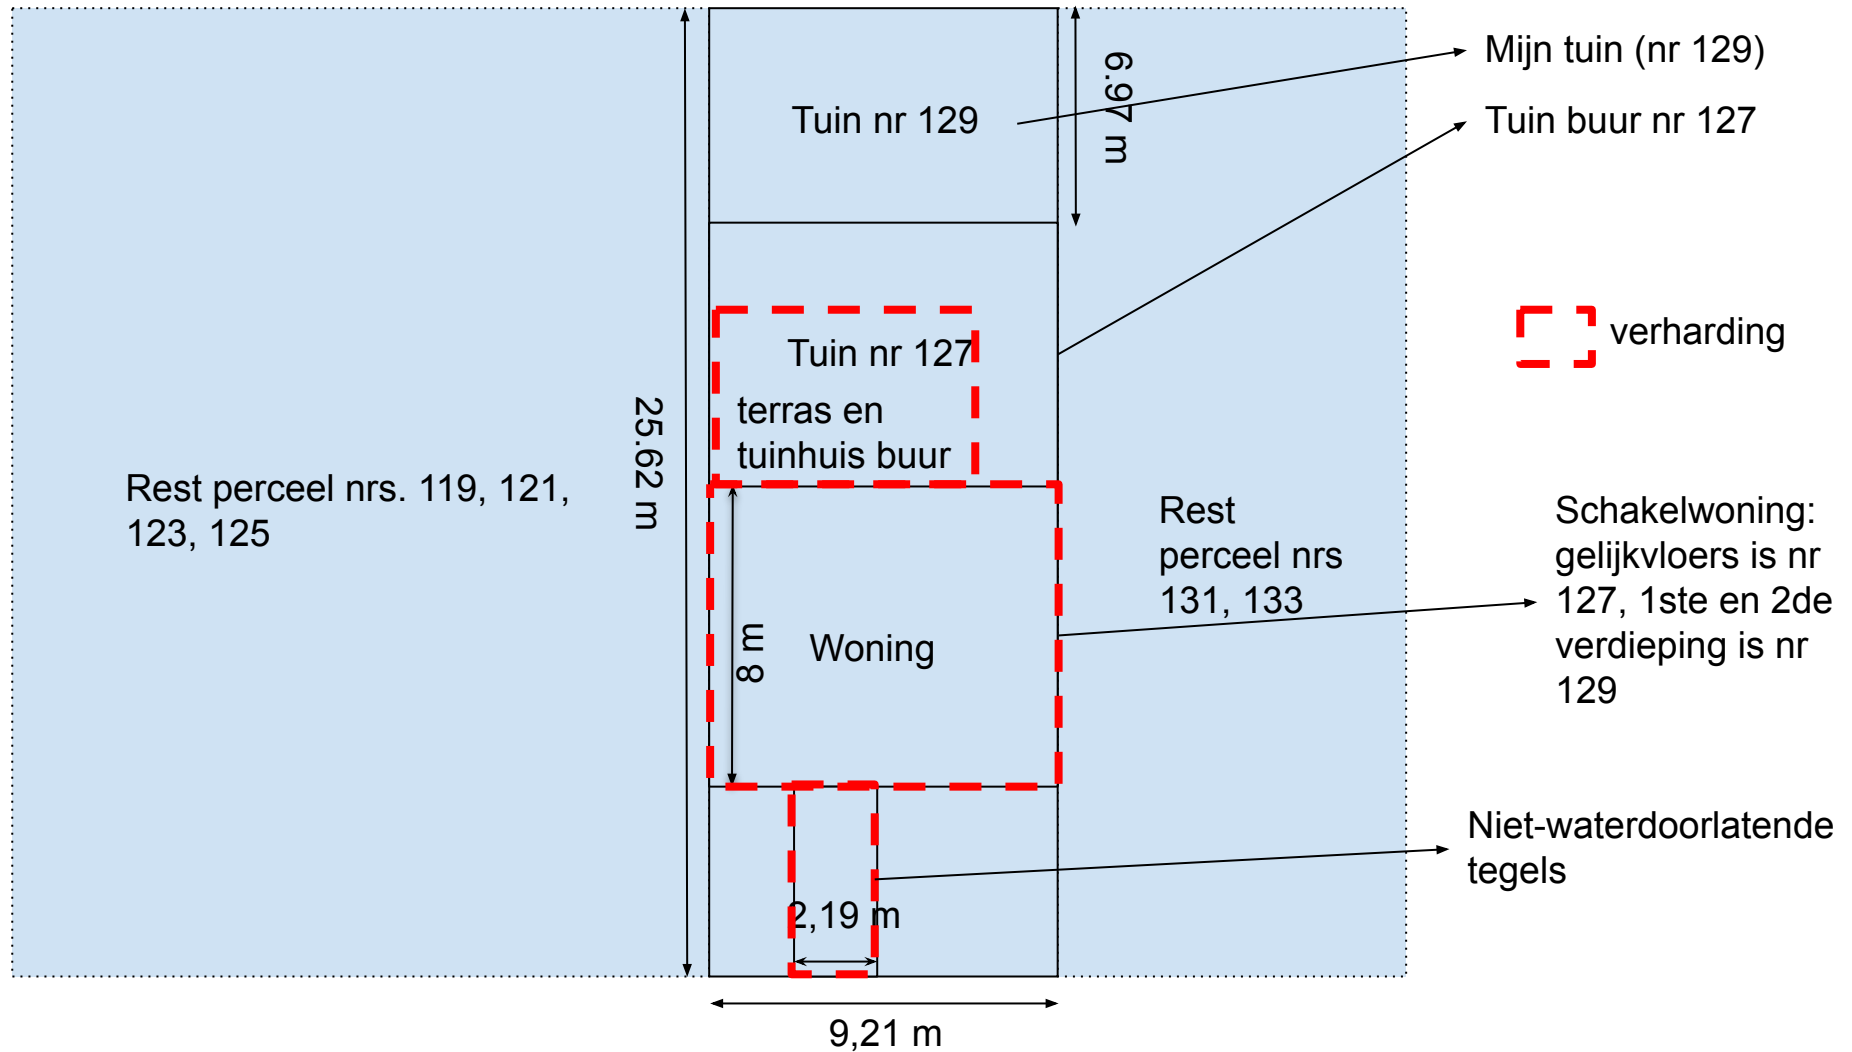

Schaal 1:200