


Inplantingsplan nieuwe toestand

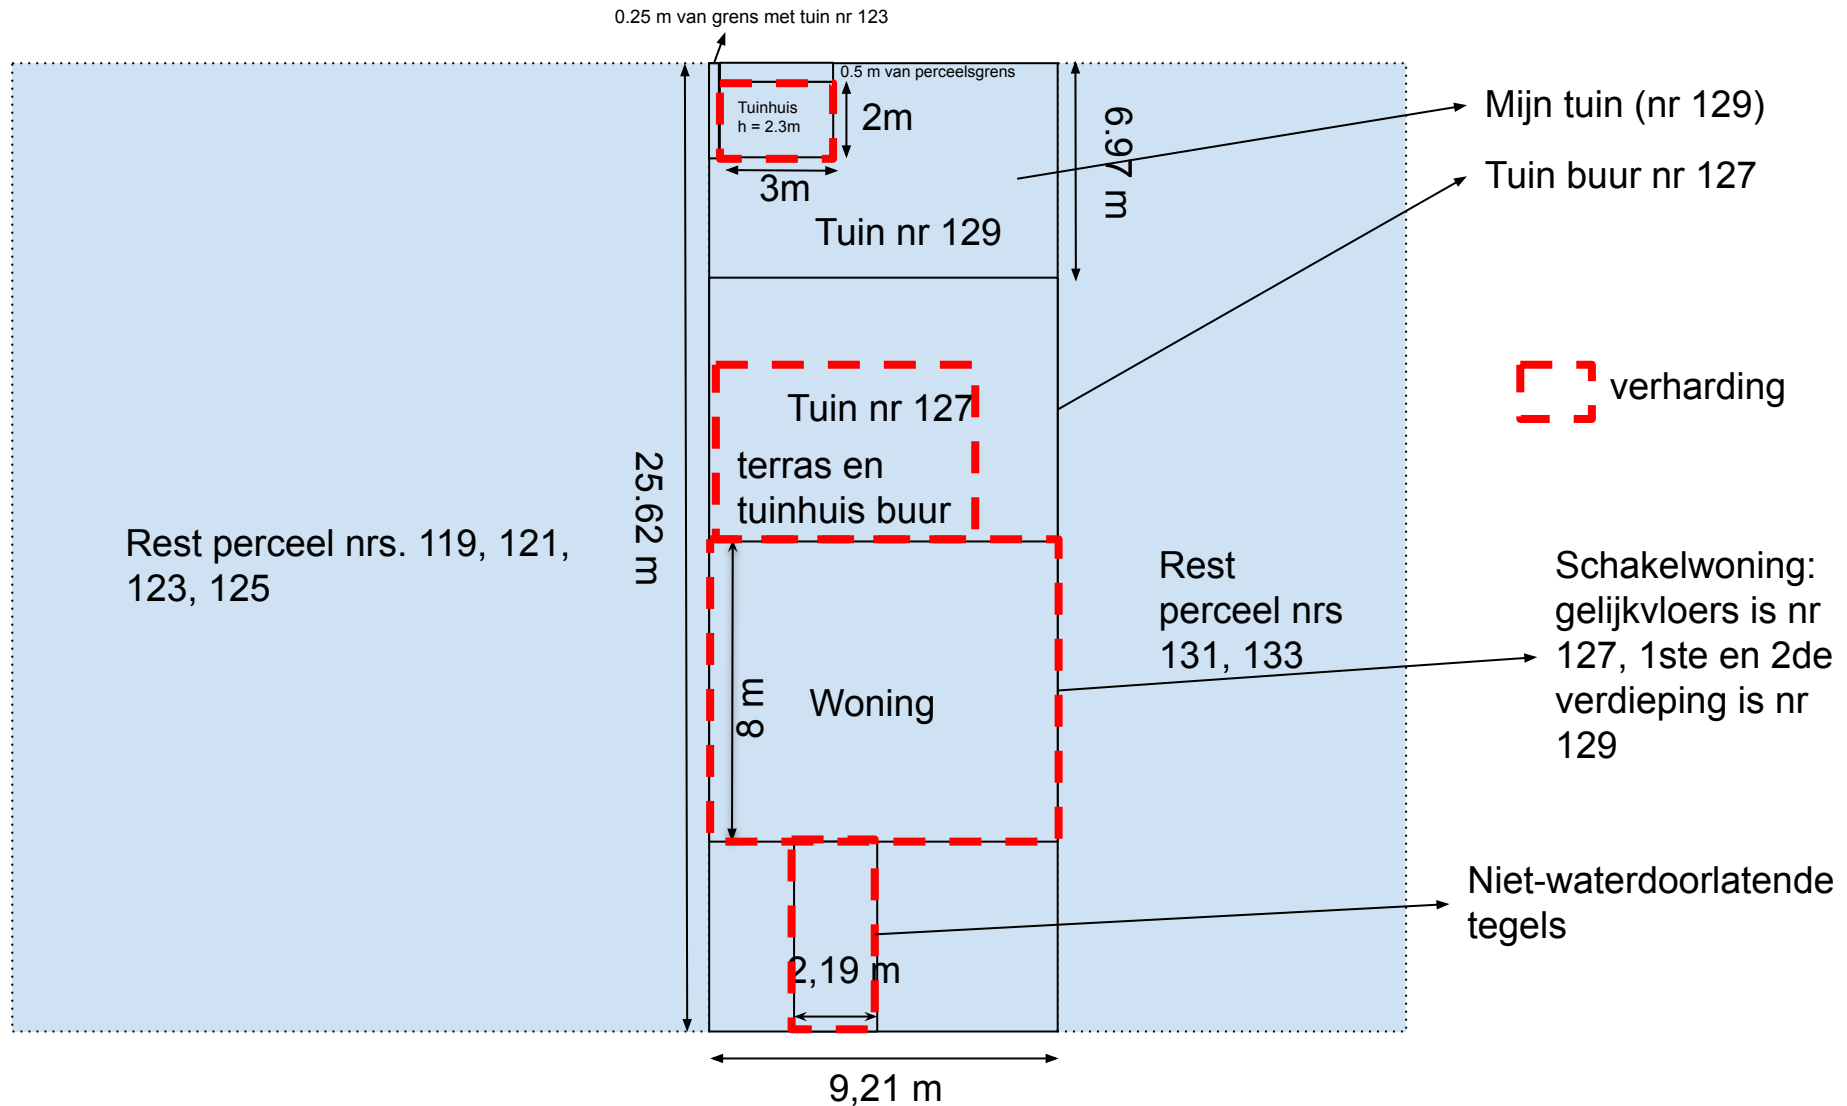

Schaal 1:200