


ZIE BIJZONDERE VOORWAARDE(N)

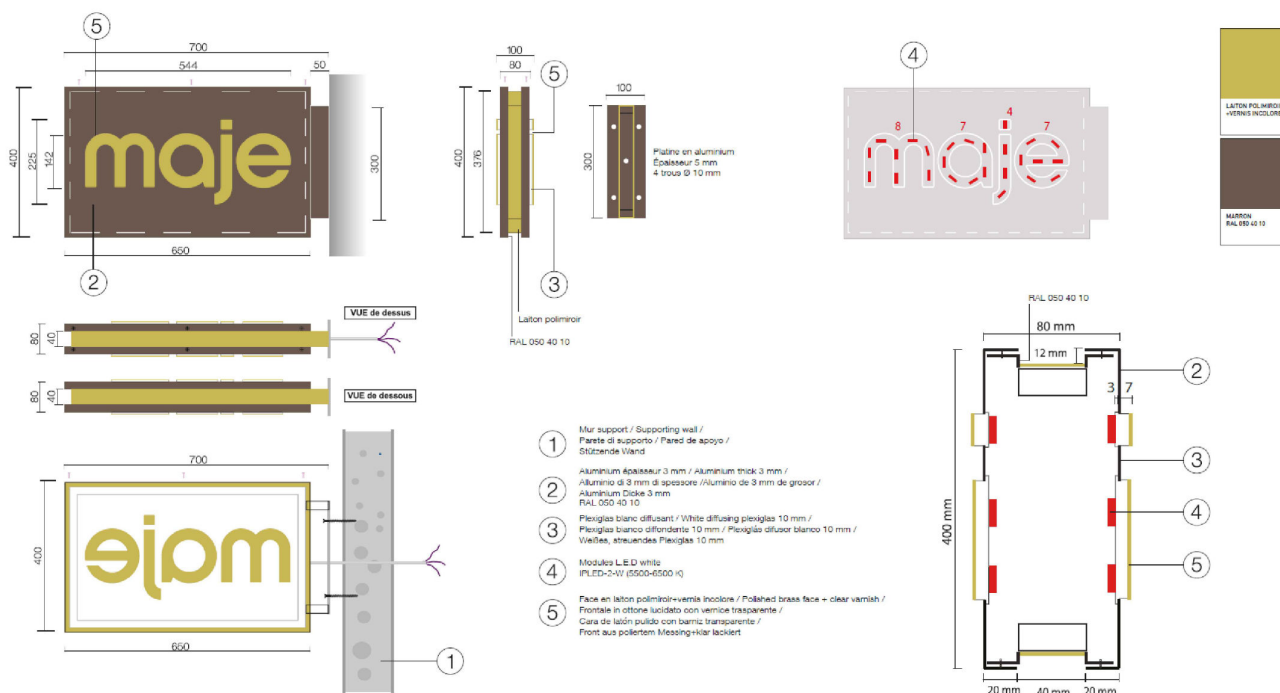

DETAIL PUBLICITEIT 2

schaal 1/20



AANVRAAG OMGEVINGSVERGUNNING
PLAATSING PUBLICITEIT OP GEVEL

BOUWHEER
MAJE
Rue de Marengo 2
75001 Parijs

BOUWPLAATS
Brabantdam 13
9000 Gent
3e afd. sectie C nr. 697A

ARCHITECT
stevan van hecke architectuurbureau bv
Bosstraat 71, 9240 Zele
architect@stevanvanhecke.be