



**ZIE BIJZONDERE
VOORWAARDE(N)**

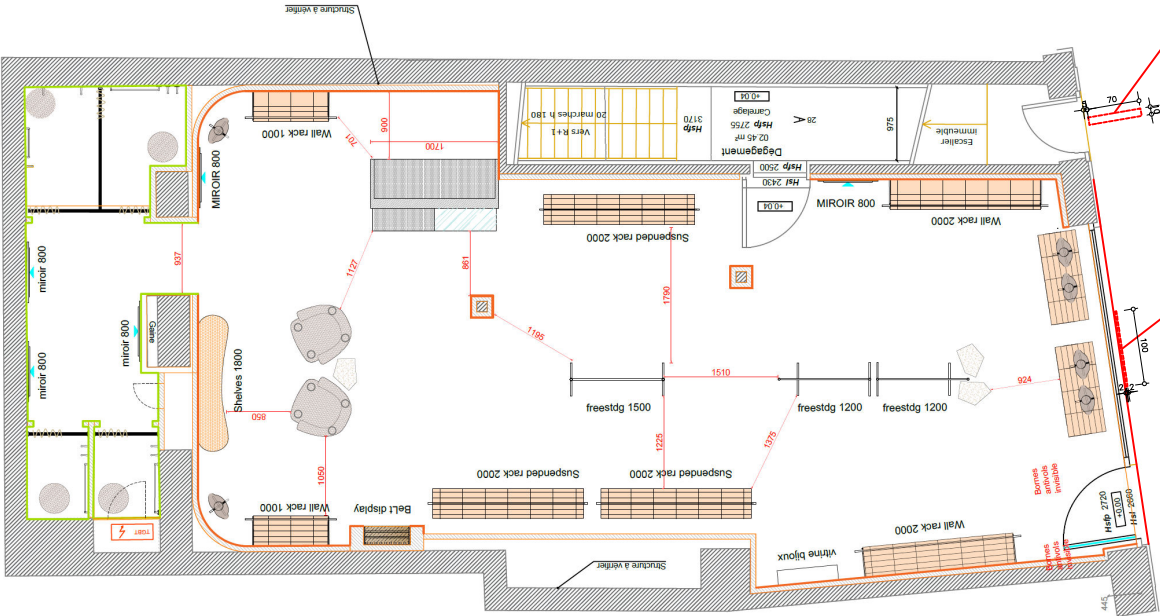

PLAN GRONDPLAN

schaal 1/100

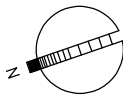

BOUWHEER
MAJE
Rue de Marengo 2
75001 Parijs

AANVRAAG OMGEVINGSVERGUNNING PLAATSING PUBLICITEIT OP GEVEL

BOUWPLAATS
Brabantdam 13
9000 Gent
3e afd. sectie C nr. 697A

ARCHITECT
steven van hecke architectuurbureau bv
Bosstraat 71, 9240 Zele
architect@stevenvanhecke.be