ZIE BIJZONDERE VOORWAARDE(N)
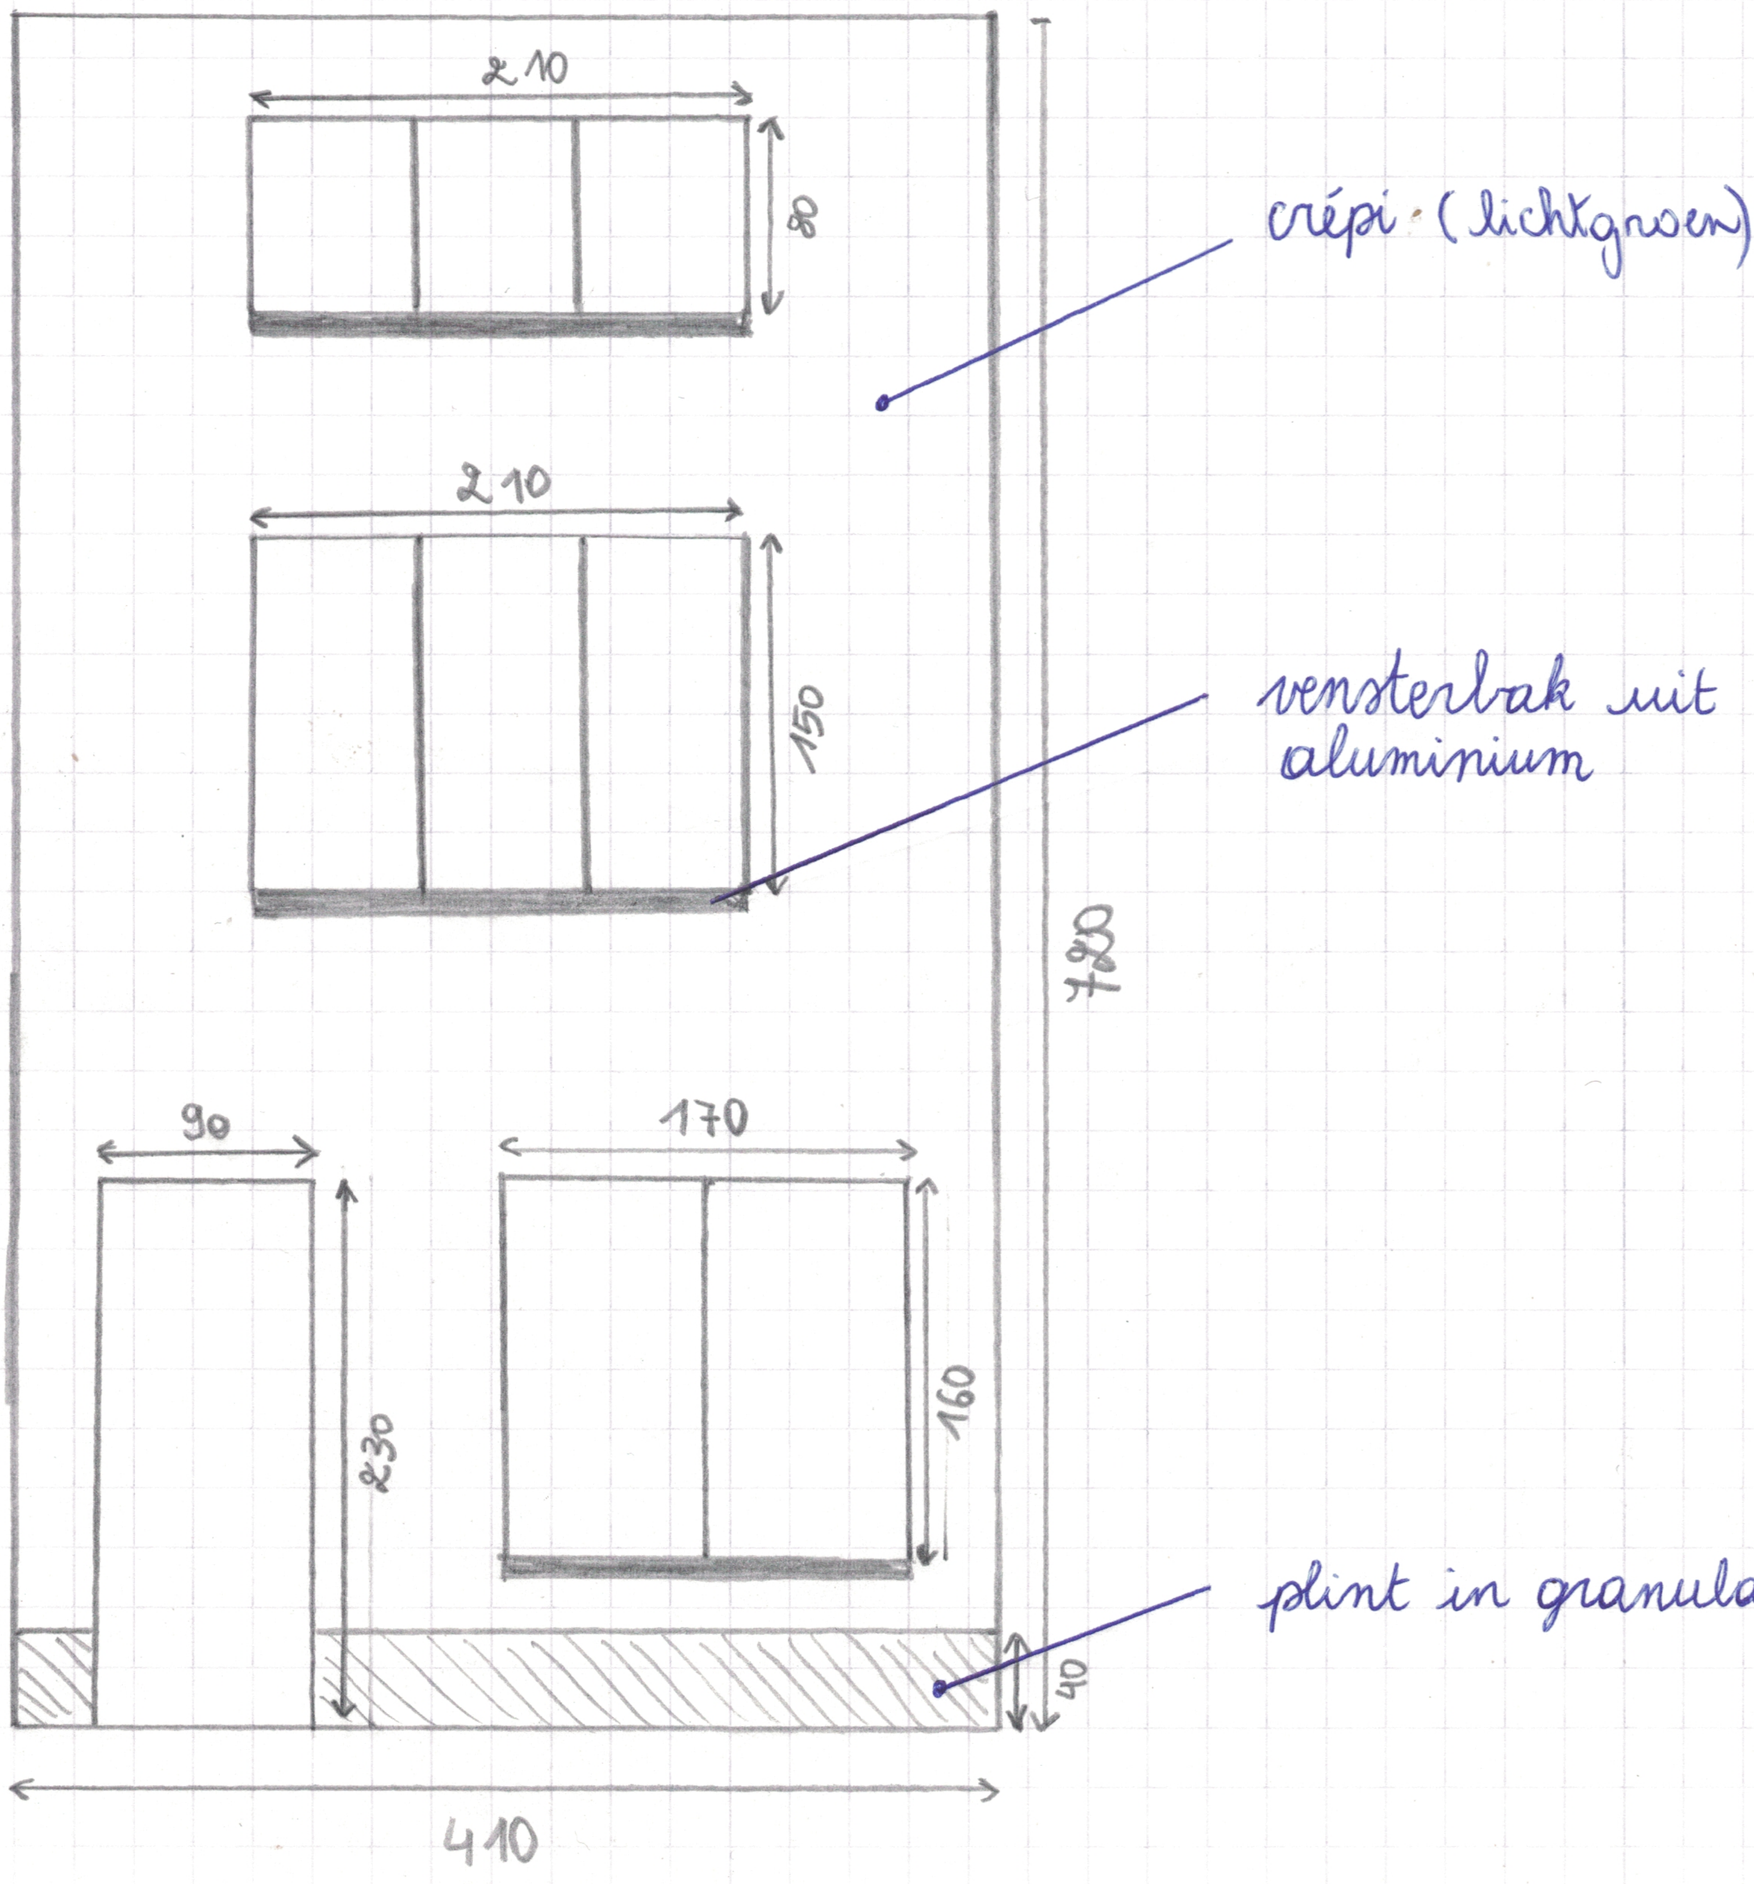
Nieuwe toestand
voorgevel
Schaal : 1/50