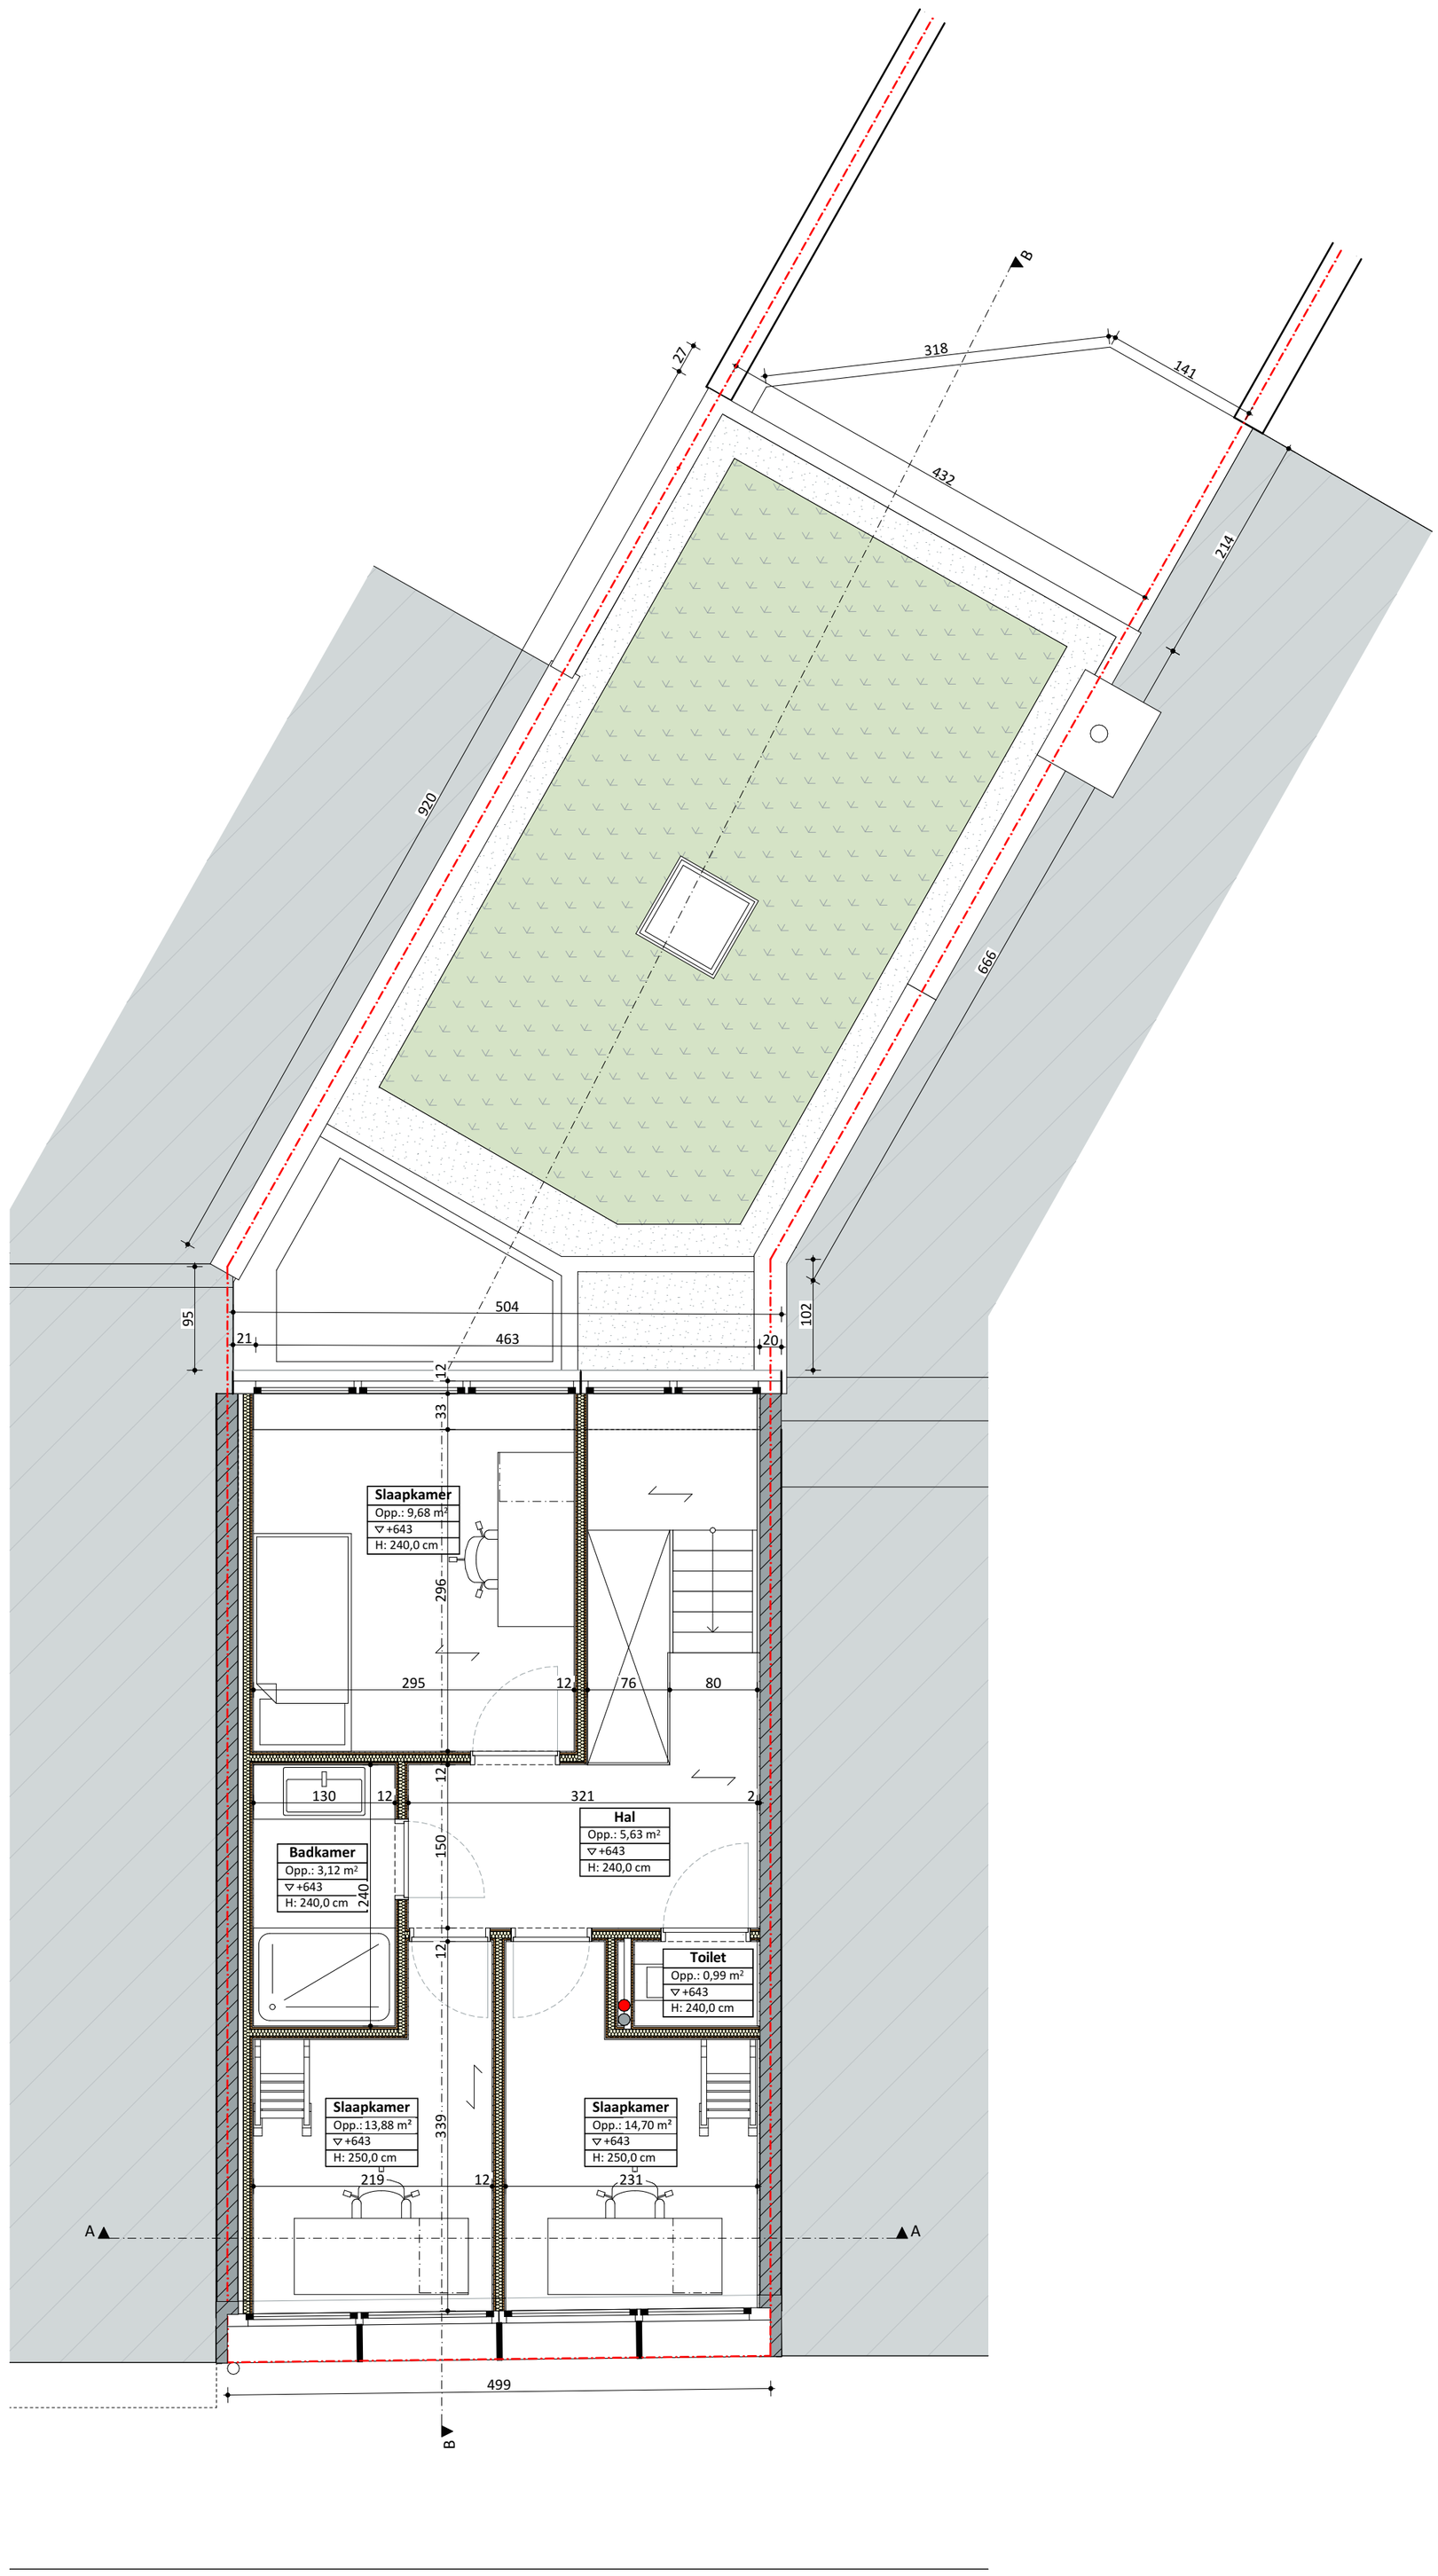

0 1 2 3 4 5 m

N

2e verdieping NT 1:50

VOLT

Projectnaam	Stefan en Ruth
Opdrachtgever	dhr en mevr Stefan en Ruth Paprocki - Vandevelde | Achilles Musschestraat 114 | 9000 Gent
Architect	VOLT architecten bv | Burggravenlaan 264/101 | 9000 Gent | T: 09 219 00 74