


ZIE BIJZONDERE
VOORWAARDE(N)

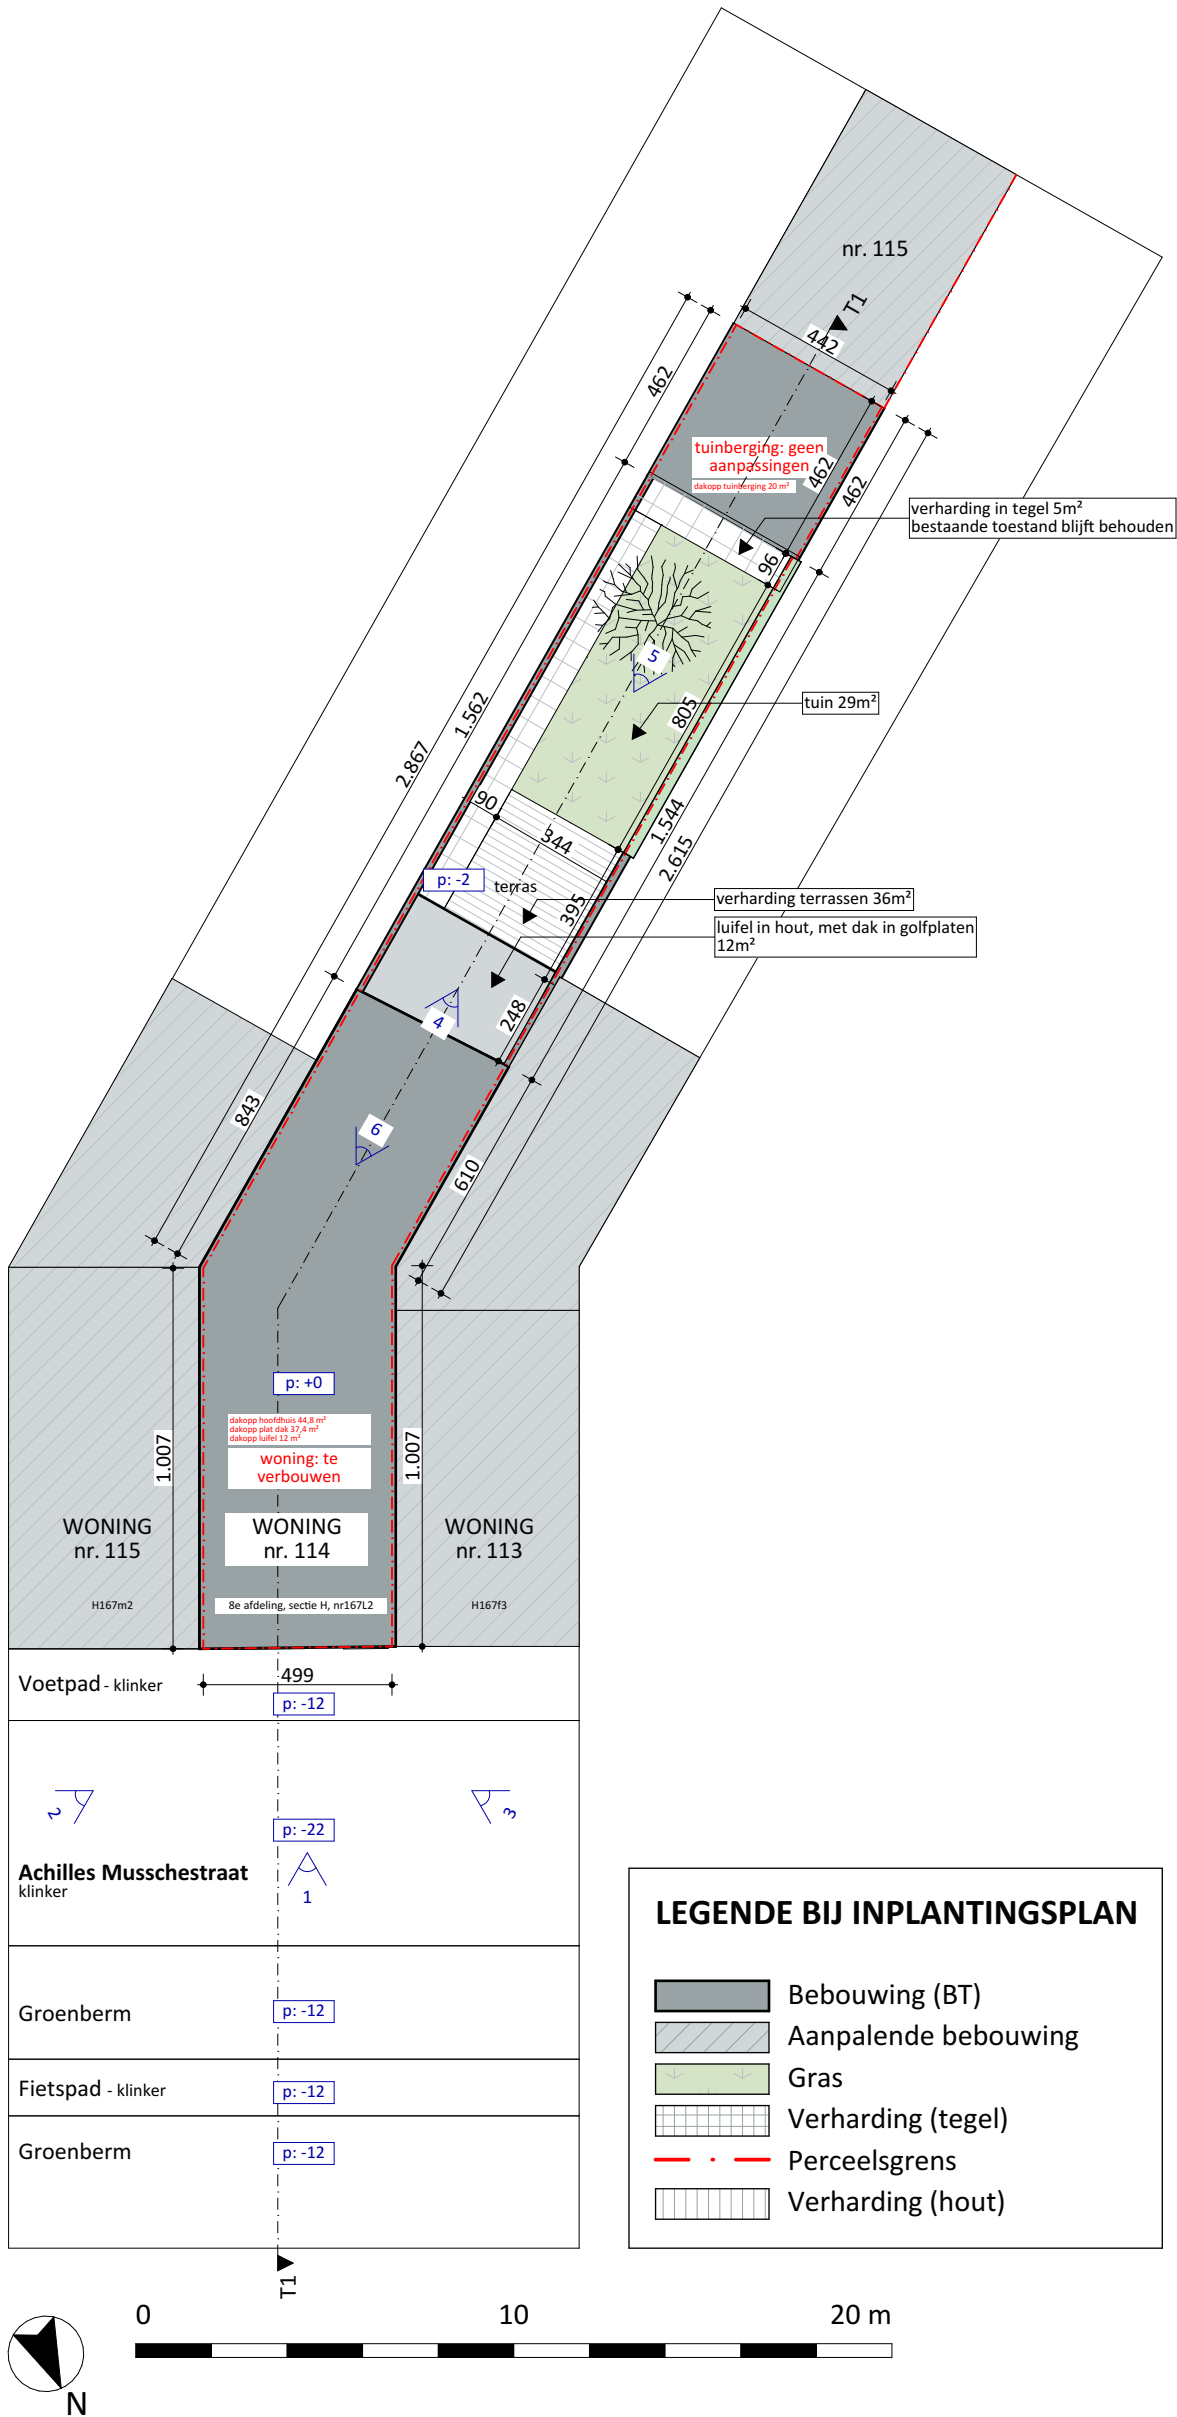

LEGENDE BIJ INPLANTINGSPLAN

- Bebouwing (BT)
- Aanpalende bebouwing
- Gras
- Verharding (tegel)
- Perceelsgrens
- Verharding (hout)

Inplantingsplan BT 1:200

VOLT

Projectnaam	Stefan en Ruth
Opdrachtgever	dhr en mevr Stefan en Ruth Paprocki - Vandeveldde Achilles Musschestraat 114 9000 Gent
Architect	VOLT architecten bv Burggravenlaan 264/101 9000 Gent T: 09 219 00 74