


- Materialen**
- 1. Plint in hardsteen
 - 2. Rood genuanceerde gevelstenen
 - 3. Bakgoot afgewerkt met houten, witte planken
 - 4. Regenwaterafvoer
 - 5. Buitenschrijnwerk in hout
 - 6. Buitenschrijnwerk in pvc
 - 7. Cementering
 - 8. Rood/bruin genuanceerde dakpannen
 - 9. Plint in natuursteen
 - 10. Wit genuanceerde gevelstenen
 - 11. Gevelbekleding in tegel - groene kleur
 - 12. Regenwaterafvoer - witte kleur
 - 13. Buitenschrijnwerk - witte kleur
 - 14. Buitenschrijnwerk - groene kleur met witte binnenkaders
 - 15. Buitenschrijnwerk - lichtgele kleur met witte binnenkaders
 - 16. Bakgoot afgewerkt met aluminium bekleding - groen
 - 17. Bakgoot afgewerkt met aluminium bekleding - lichtgeel
 - 18. Luifel in staal - wit

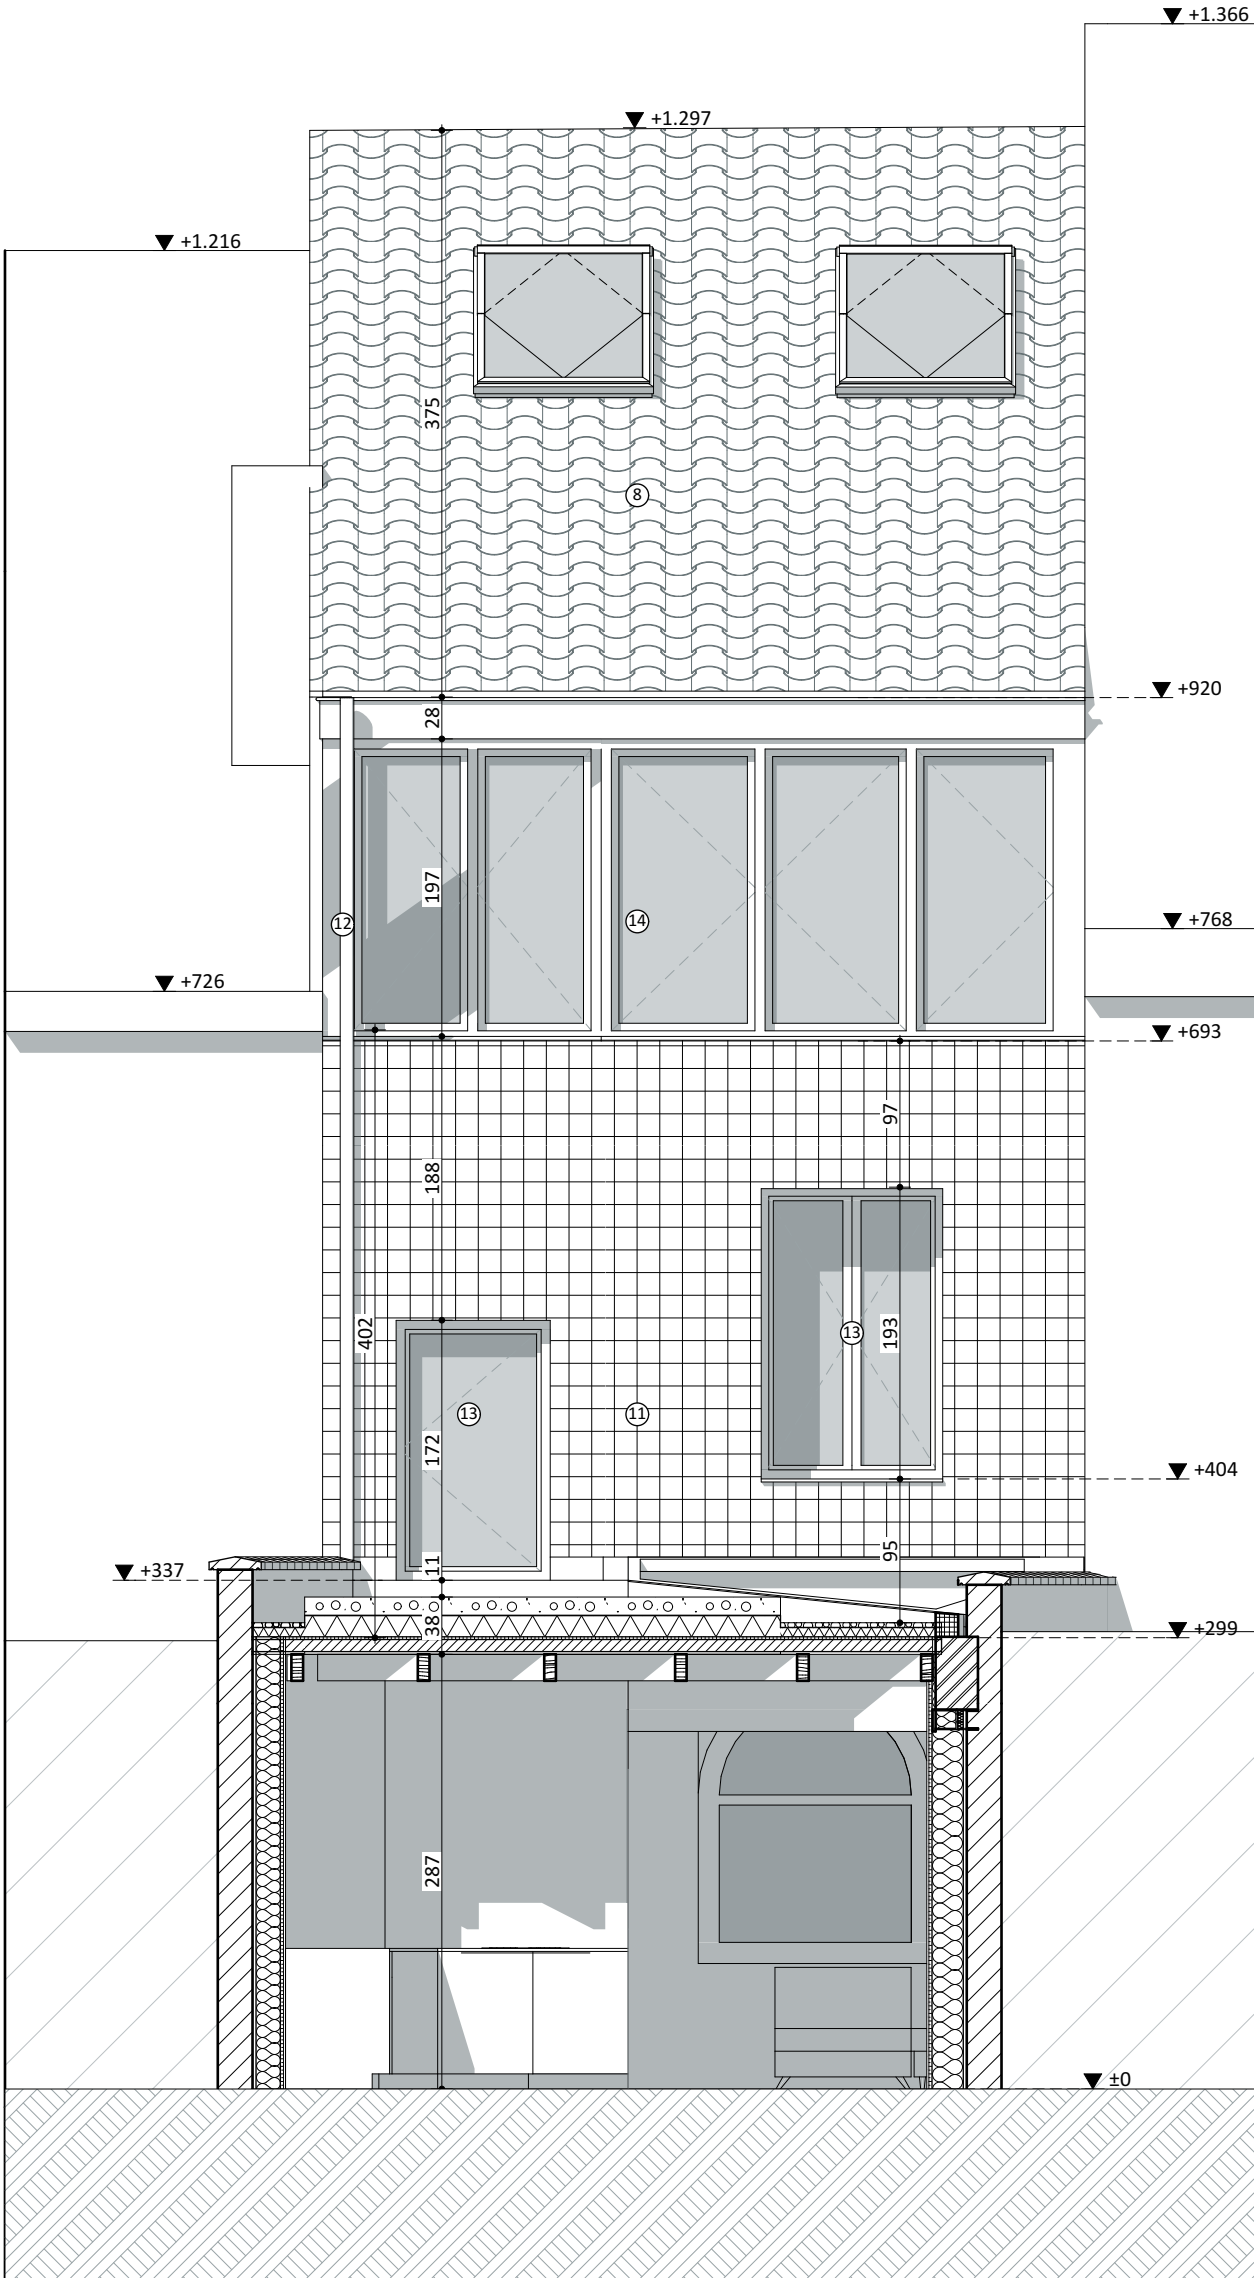

Achtergevel 02 NT 1:50

VOLT

Projectnaam	Stefan en Ruth
Opdrachtgever	dhr en mevr Stefan en Ruth Paprocki - Vandeveldde Achilles Musschestraat 114 9000 Gent
Architect	VOLT architecten bv Burggravenlaan 264/101 9000 Gent T: 09 219 00 74