


Materialen

- 1. Plint in hardsteen
- 2. Rood genuanceerde gevelstenen
- 3. Bakgoot afgewerkt met houten, witte planken
- 4. Regenwaterafvoer
- 5. Buitenschrijnwerk in hout
- 6. Buitenschrijnwerk in pvc
- 7. Cementering
- 8. Rood/bruin genuanceerde dakpannen
- 9. Plint in natuursteen
- 10. Wit genuanceerde gevelstenen
- 11. Gevelbekleding in tegel - groene kleur
- 12. Regenwaterafvoer - witte kleur
- 13. Buitenschrijnwerk - witte kleur
- 14. Buitenschrijnwerk - groene kleur met witte binnenkaders
- 15. Buitenschrijnwerk - lichtgele kleur met witte binnenkaders
- 16. Bakgoot afgewerkt met aluminium bekleding - groen
- 17. Bakgoot afgewerkt met aluminium bekleding - lichtgeel
- 18. Luifel in staal - wit

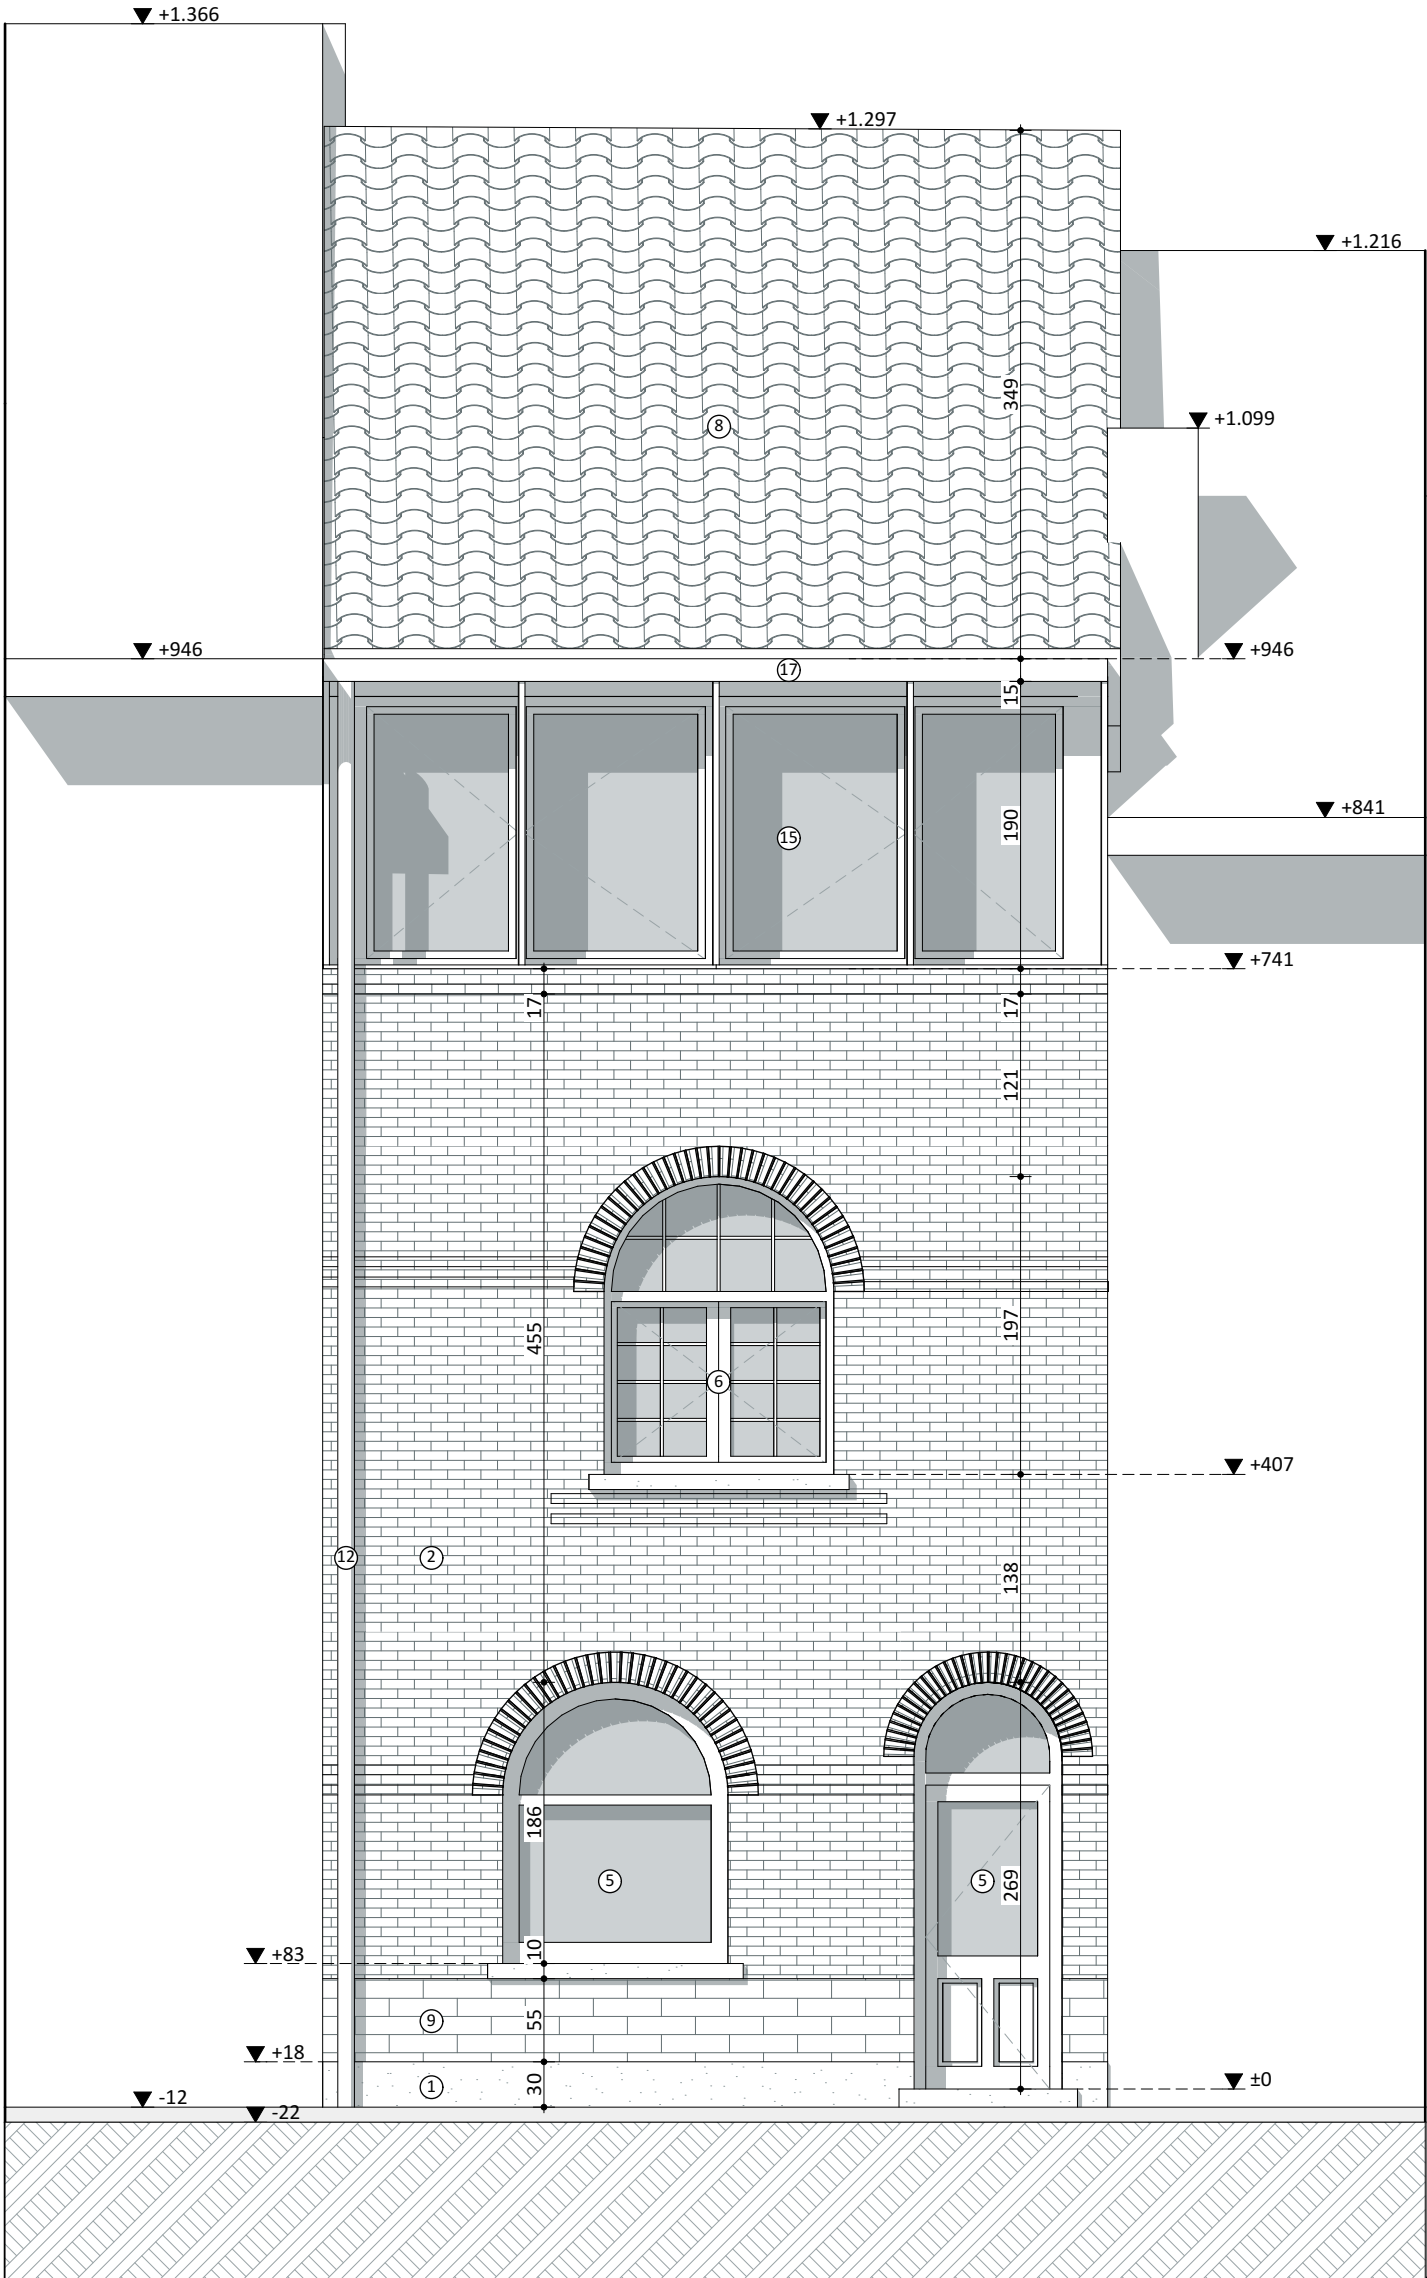

Voorgevel NT 1:50

VOLT

Projectnaam

Stefan en Ruth

Opdrachtgever

dhr en mevr Stefan en Ruth Paprocki - Vandeveldel | Achilles
Musschestraat 114 | 9000 Gent

Architect

VOLT architecten bv | Burggravenlaan 264/101 | 9000 Gent | T: 09 219 00 74

