


- Materialen**
- 1. Plint in hardsteen
 - 2. Rood genuanceerde gevelstenen
 - 3. Bakgoot afgewerkt met houten, witte planken
 - 4. Regenwaterafvoer
 - 5. Buitenschrijnwerk in hout
 - 6. Buitenschrijnwerk in pvc
 - 7. Cementering
 - 8. Rood/bruin genuanceerde dakpannen
 - 9. Plint in natuursteen
 - 10. Wit genuanceerde gevelstenen

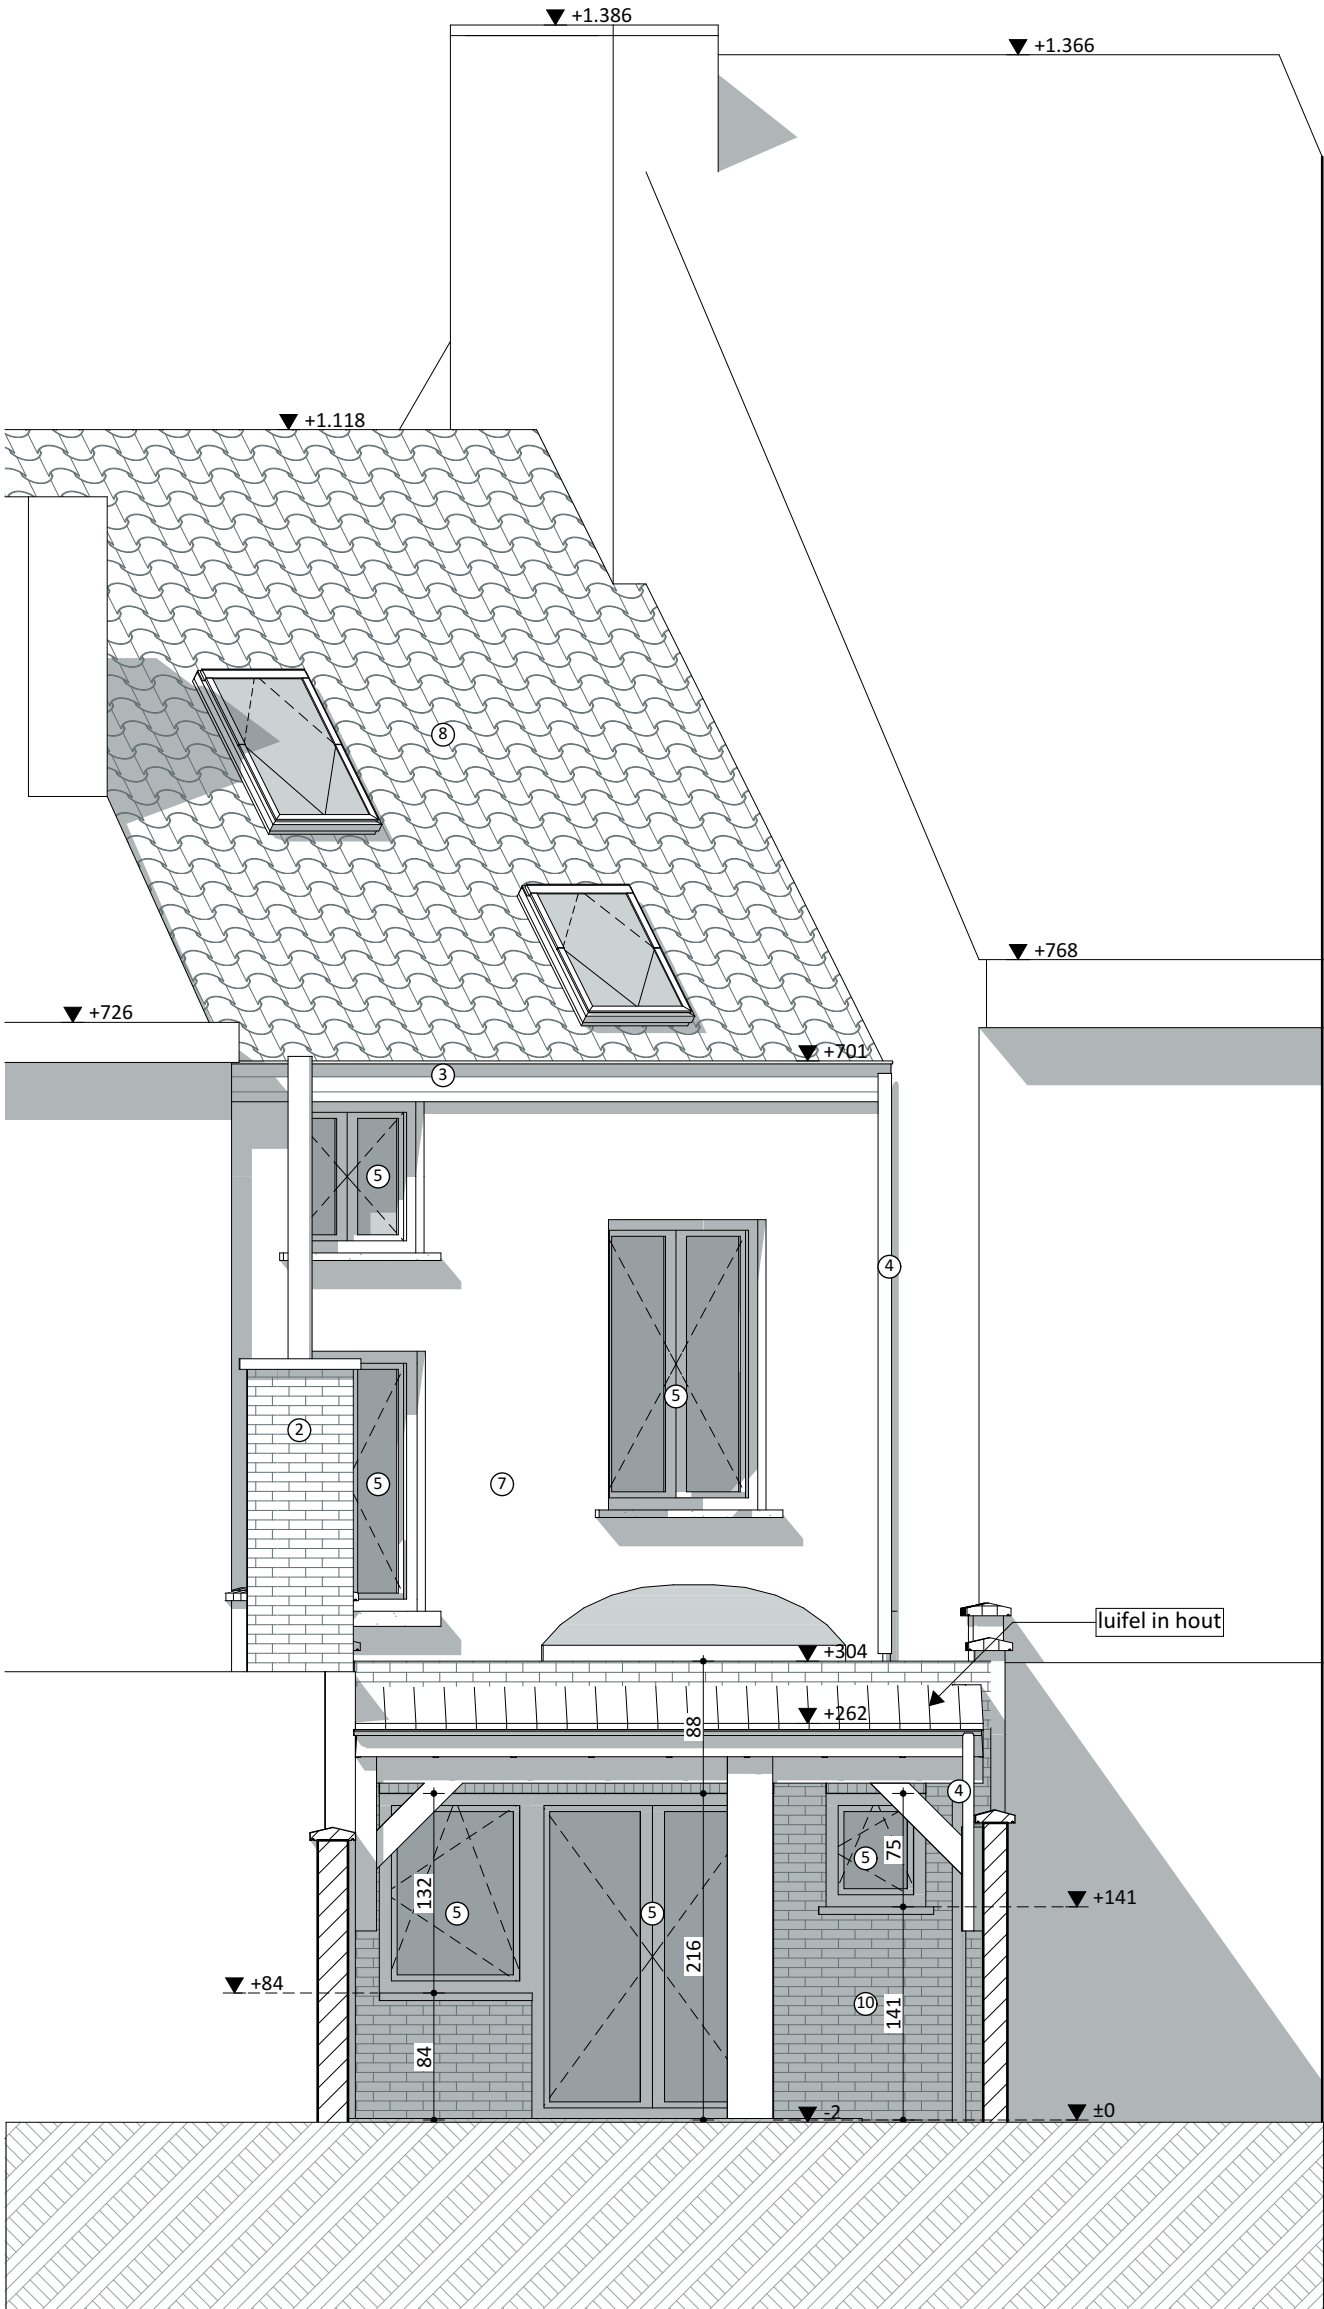

Achtergevel 01 BT 1:50

VOLT

Projectnaam	Stefan en Ruth
Opdrachtgever	dhr en mevr Stefan en Ruth Paprocki - Vandeveldte Achilles Musschestraat 114 9000 Gent
Architect	VOLT architecten bv Burggravenlaan 264/101 9000 Gent T: 09 219 00 74