



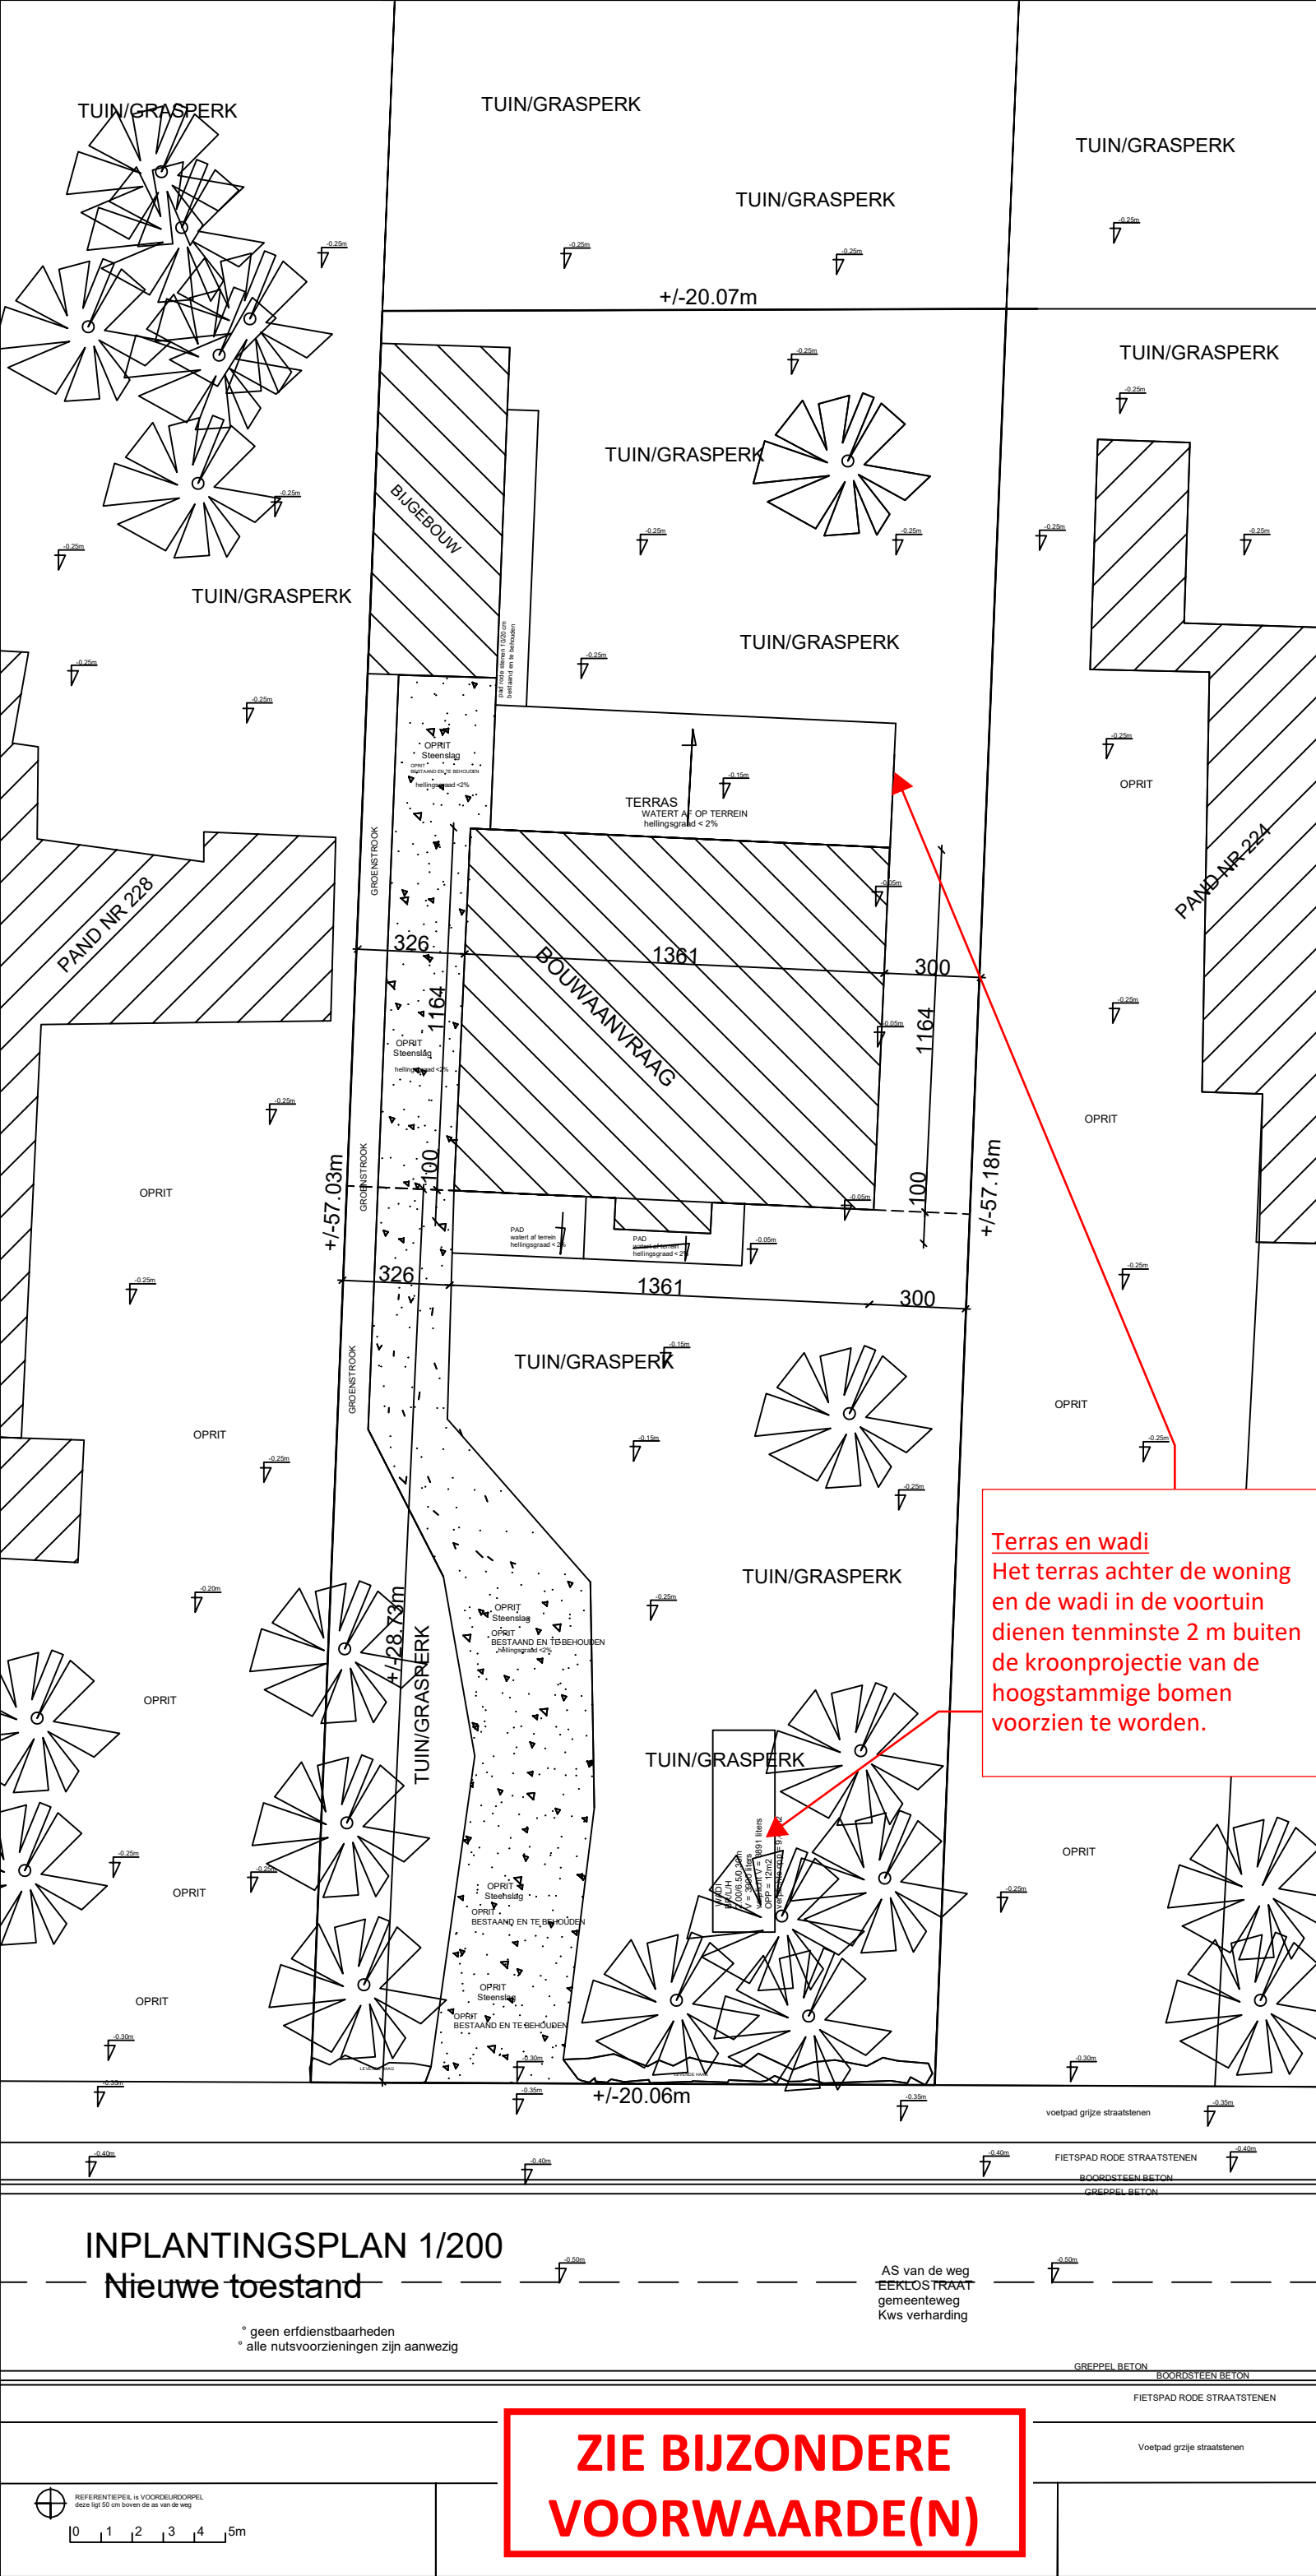

INPLANTINGSPLAN 1/200

Nieuwe toestand

° geen erfdiensbaarheden
° alle nutsvoorzieningen zijn aanwezig

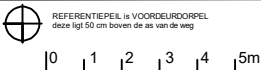

ZIE BIJZONDERE
VOORWAARDE(N)

GREPPEL BETON
BOORDSTEEN BETON
FIETSPAD RODE STRAATSTENEN
Voetpad grzije straatstenen