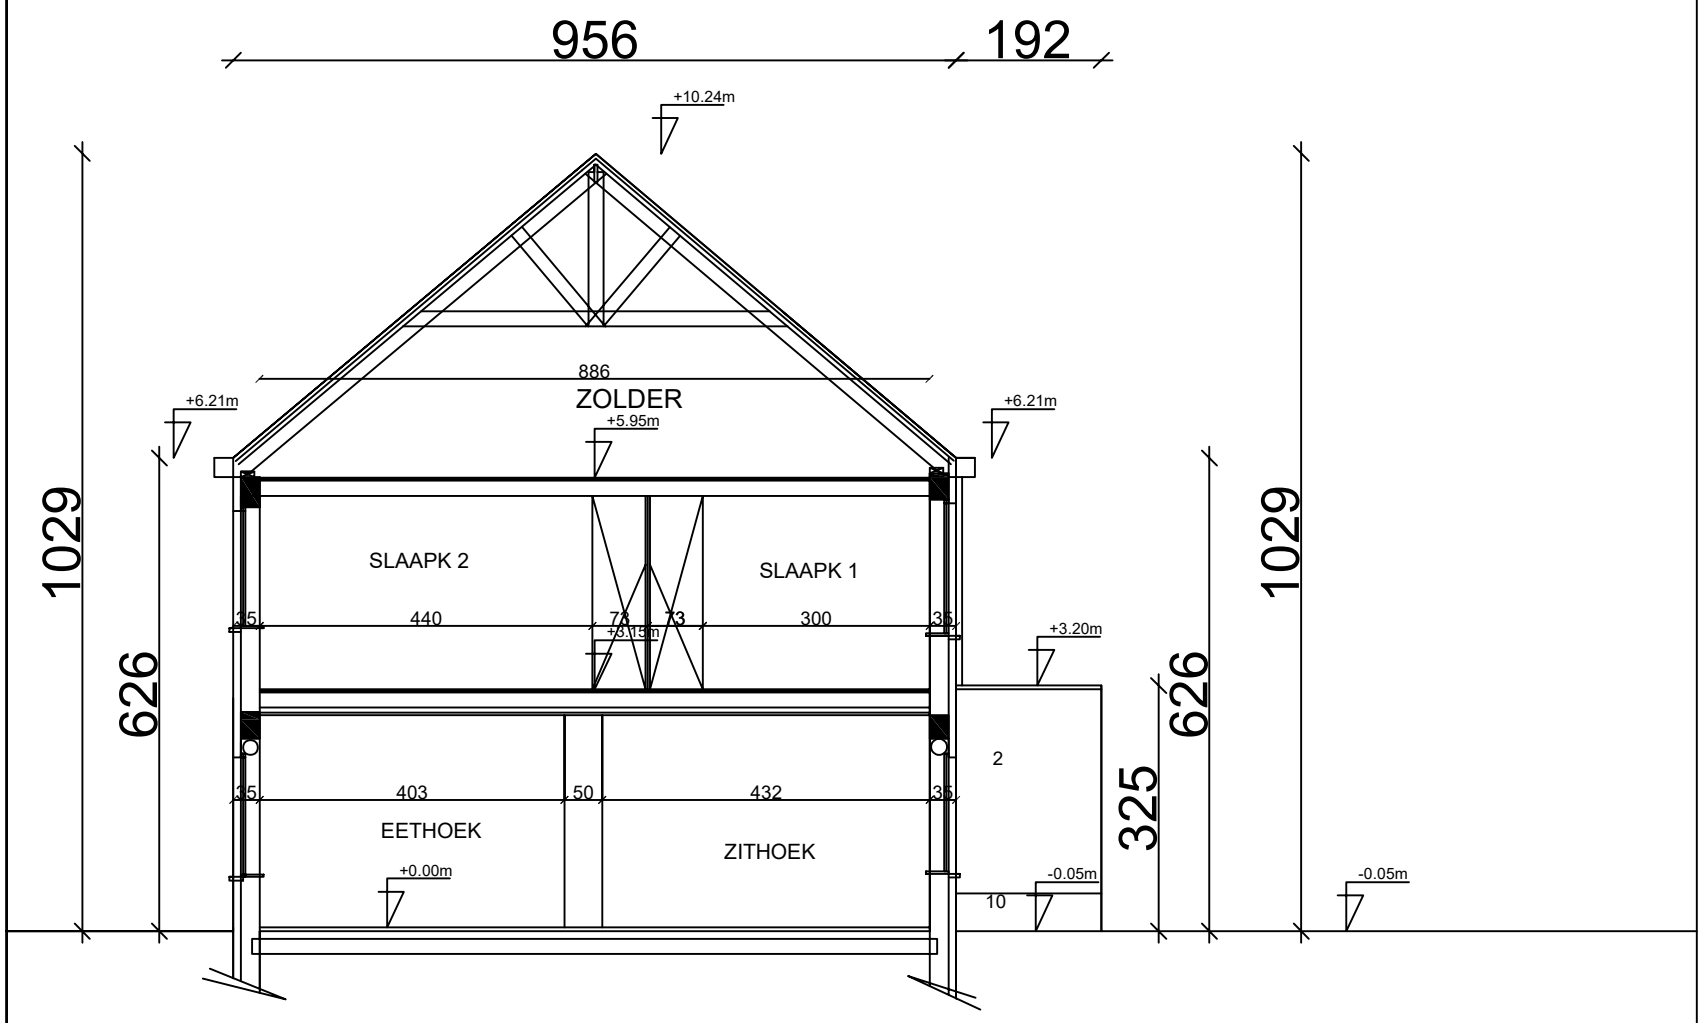

REFERENTIEPEIL is VOORDEURDORPEL
deze ligt 50 cm boven de as van de weg

DOORSNEDE AB 1/100
Bestaande toestand

0 1 2 3 4 5m