

OPDRACHTGEVER  
Shana De Coninck & Bart de Spiegeleer  
Veldakkerwegel 2  
Wetteren

ARCHITECT  
ZOOM architecten bvba  
Ledebergstraat 105  
9050 Ledeberg  
BE 0535.811.073

kantooradres:  
Ledebergstraat 90  
9050 Ledeberg  
T 09 330 37 387  
info@zoom-architecten.be

PROJECT  
'OOIE'

LIGGING  
Groene Ooie 1c  
9000 Gent  
afdeling 4, sectie D, nr 3709B

Dossier: 2409 OOIE  
22/05/2025

De maten op het plan zijn indicatief. De uitvoerder blijft volledig verantwoordelijk voor de maatvoering


Deze tekening moet de aannemer bij aanbesteding inzicht verlenen over de moeilijkheidsgraad van de uitvoering, maar ontslaat de aannemer niet van het maken van uitvoeringstekeningen.

Deze tekening is en blijft ten allen tijde eigendom van de ontwerper en kan zonder zijn toestemming niet voor andere doeleinden gebruikt worden.

Funderingen, beton, staalconstructies en stabiliteitselementen: zie plannen ingenieur

Ventilatorroosters, isolatietypes en -diktes, isolatiewaarde glas: zie studie EPB

ZIE BIJZONDERE  
VOORWAARDE(N)

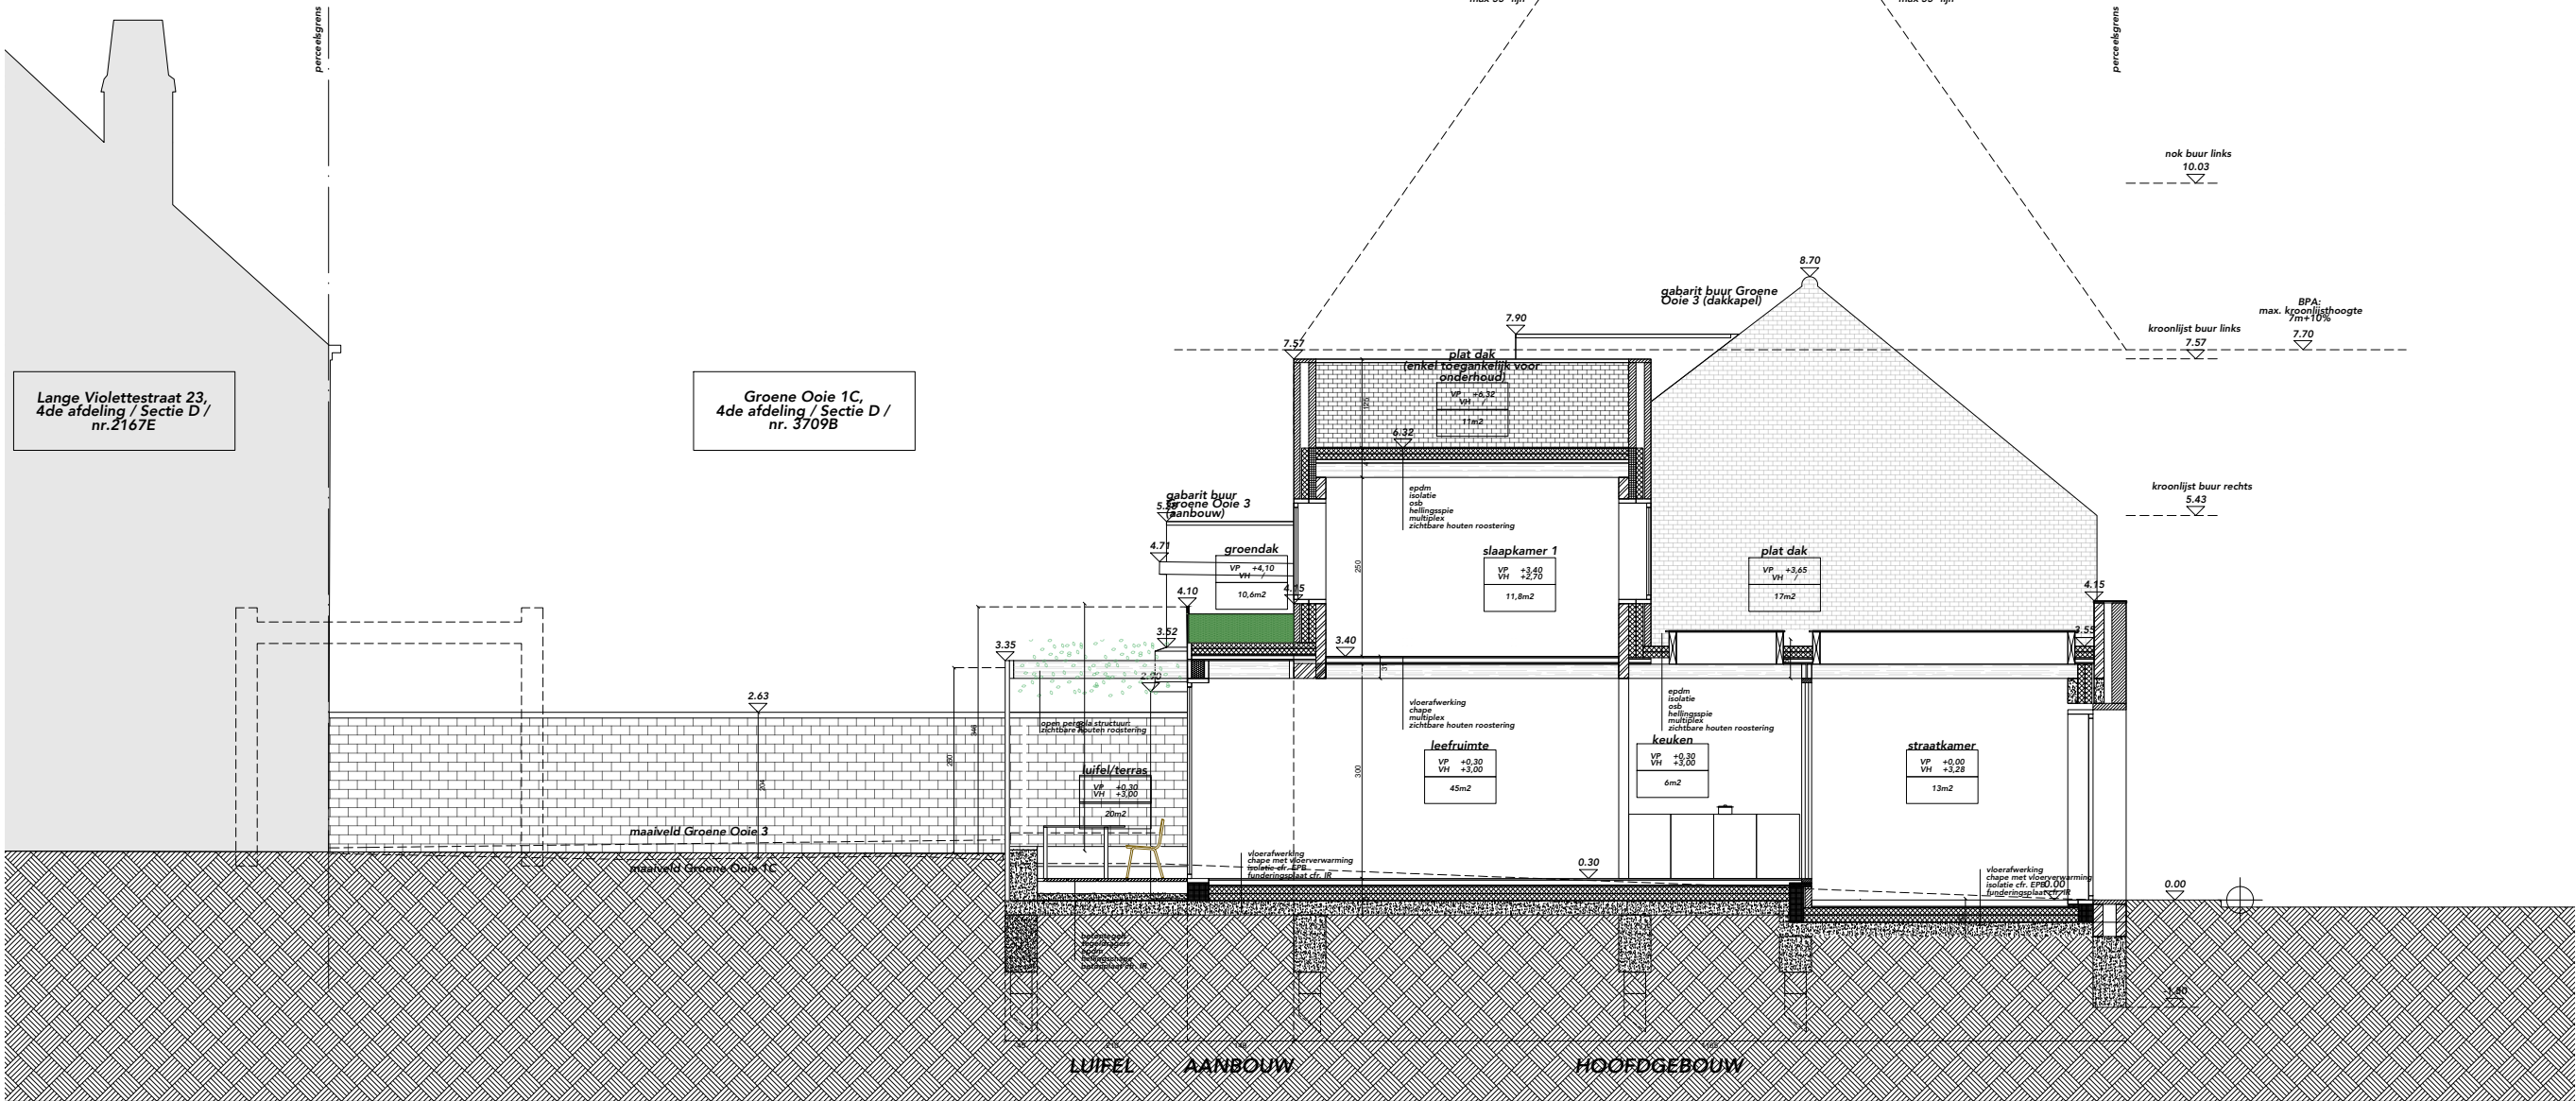

## LEGENDE

|               |                |                 |
|---------------|----------------|-----------------|
|               |                |                 |
| dragend       | net dragend    | bestaand        |
|               |                |                 |
| isolatie hard | isolatie zacht | isolatie inerts |
|               |                |                 |
| chape         | beton tpg      | beton prefab    |
|               |                |                 |
| groen         | sloop          | nulpunt         |
|               |                |                 |
| RWA best      | DWA best       | FEC best        |
|               |                |                 |
| RWA nieuw     | DWA nieuw      | FEC nieuw       |