


ZIE BIJZONDERE
VOORWAARDE(N)

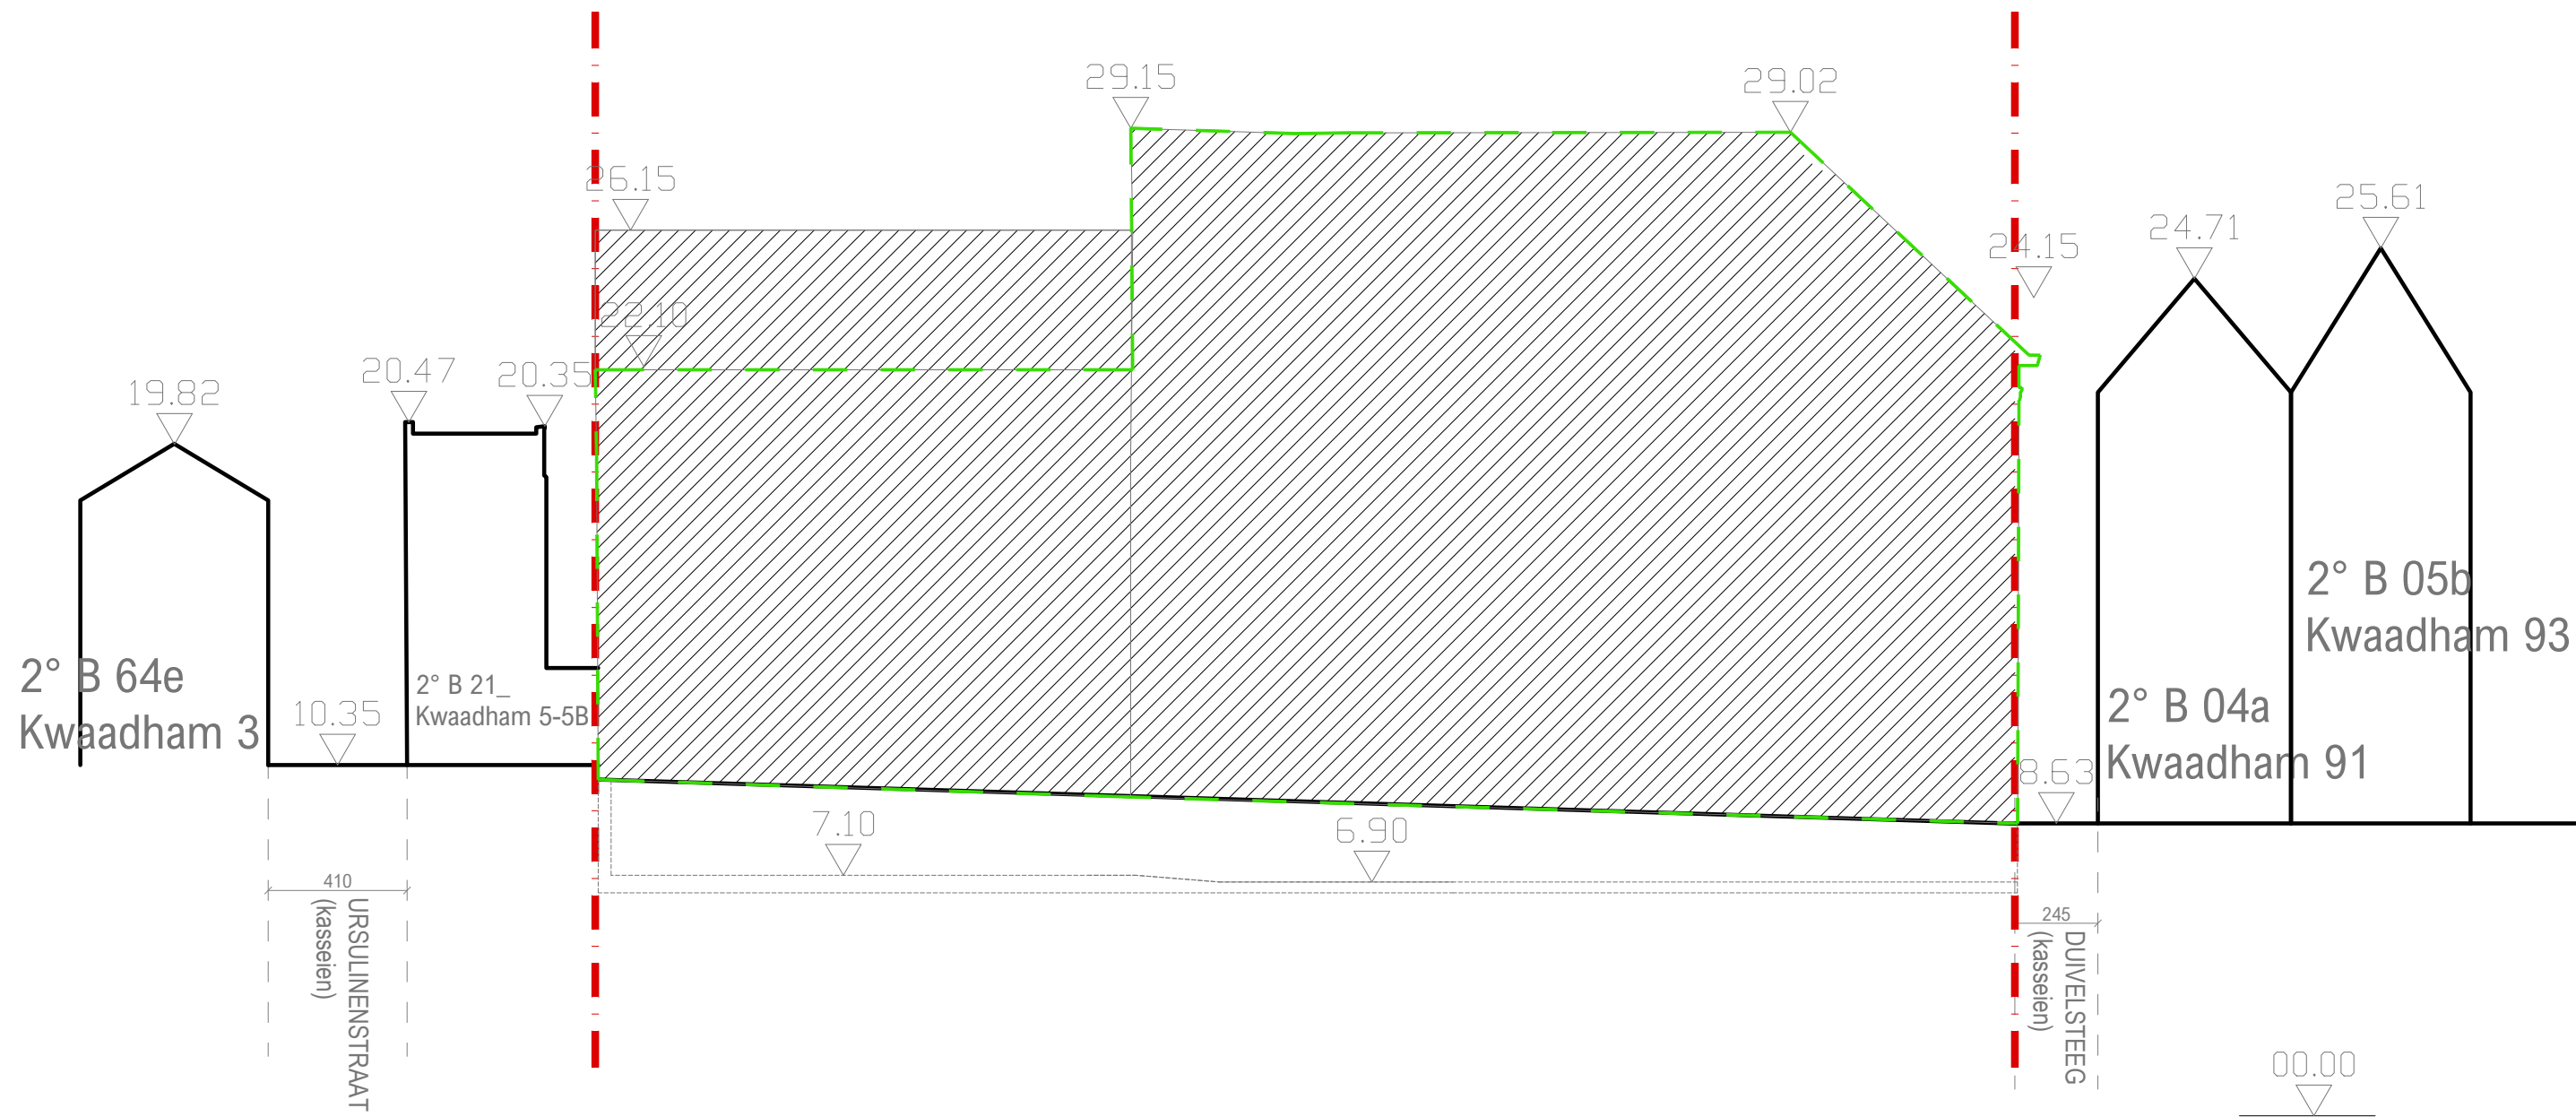

LEGENDE INPLANTINGSPLAN
& TERREINPROFIEL

RENOVATIE GESLOTEN WONING:
LOT A

RENOVATIE GESLOTEN WONING:
LOT B

OMLIGGENDE BEBOUWING

VOETPAD

OPENBARE VERHARDE WEG

PARKEERSTROOK

WATERDOORLATENDE
VERHARDING

TUIN

PERCEELSGRENZEN

PROFIEL BT

PERCEELSGRENZEN BUREN

TERREINPROFIEL SNIJLIJNEN

REFERENTIEPUNT

RIOOLDEKSEL

LANTAARNPAAL