


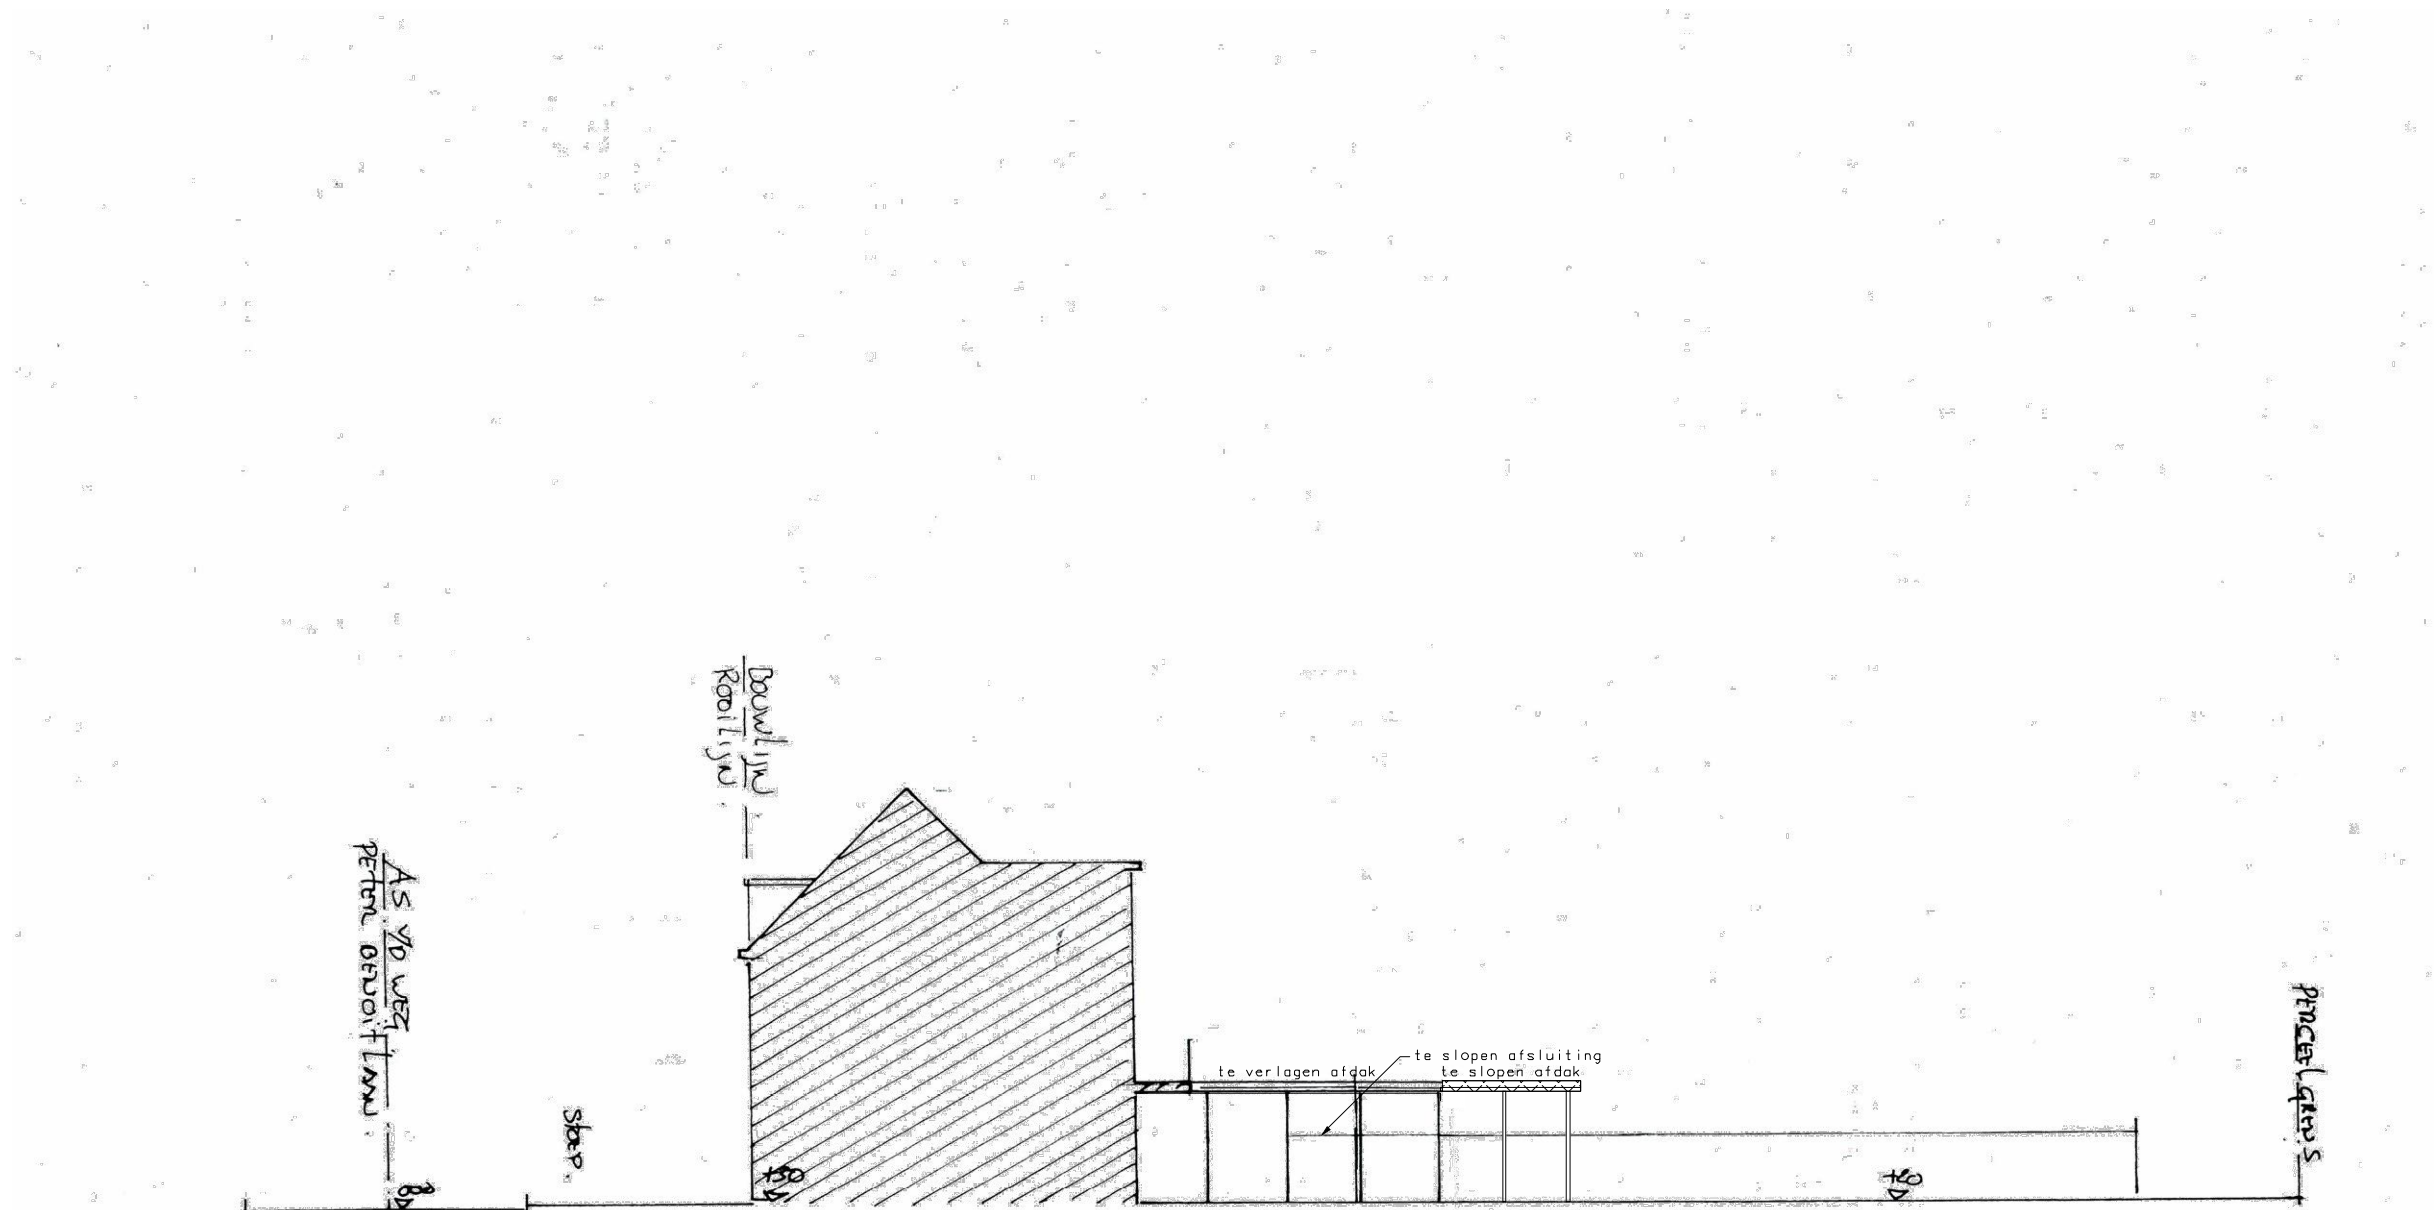

BESTAANDE TOESTAND terreinprofiel

project uitbreiding eengezinswoning met carport | werf Peter Benoîtlaan 38, 9050 Gentbrugge | bouwheer Eddy Van Sassenbrouck | dossier 015 01 05 24 |

datum 19.05.2025 | schaal 1 : 200