


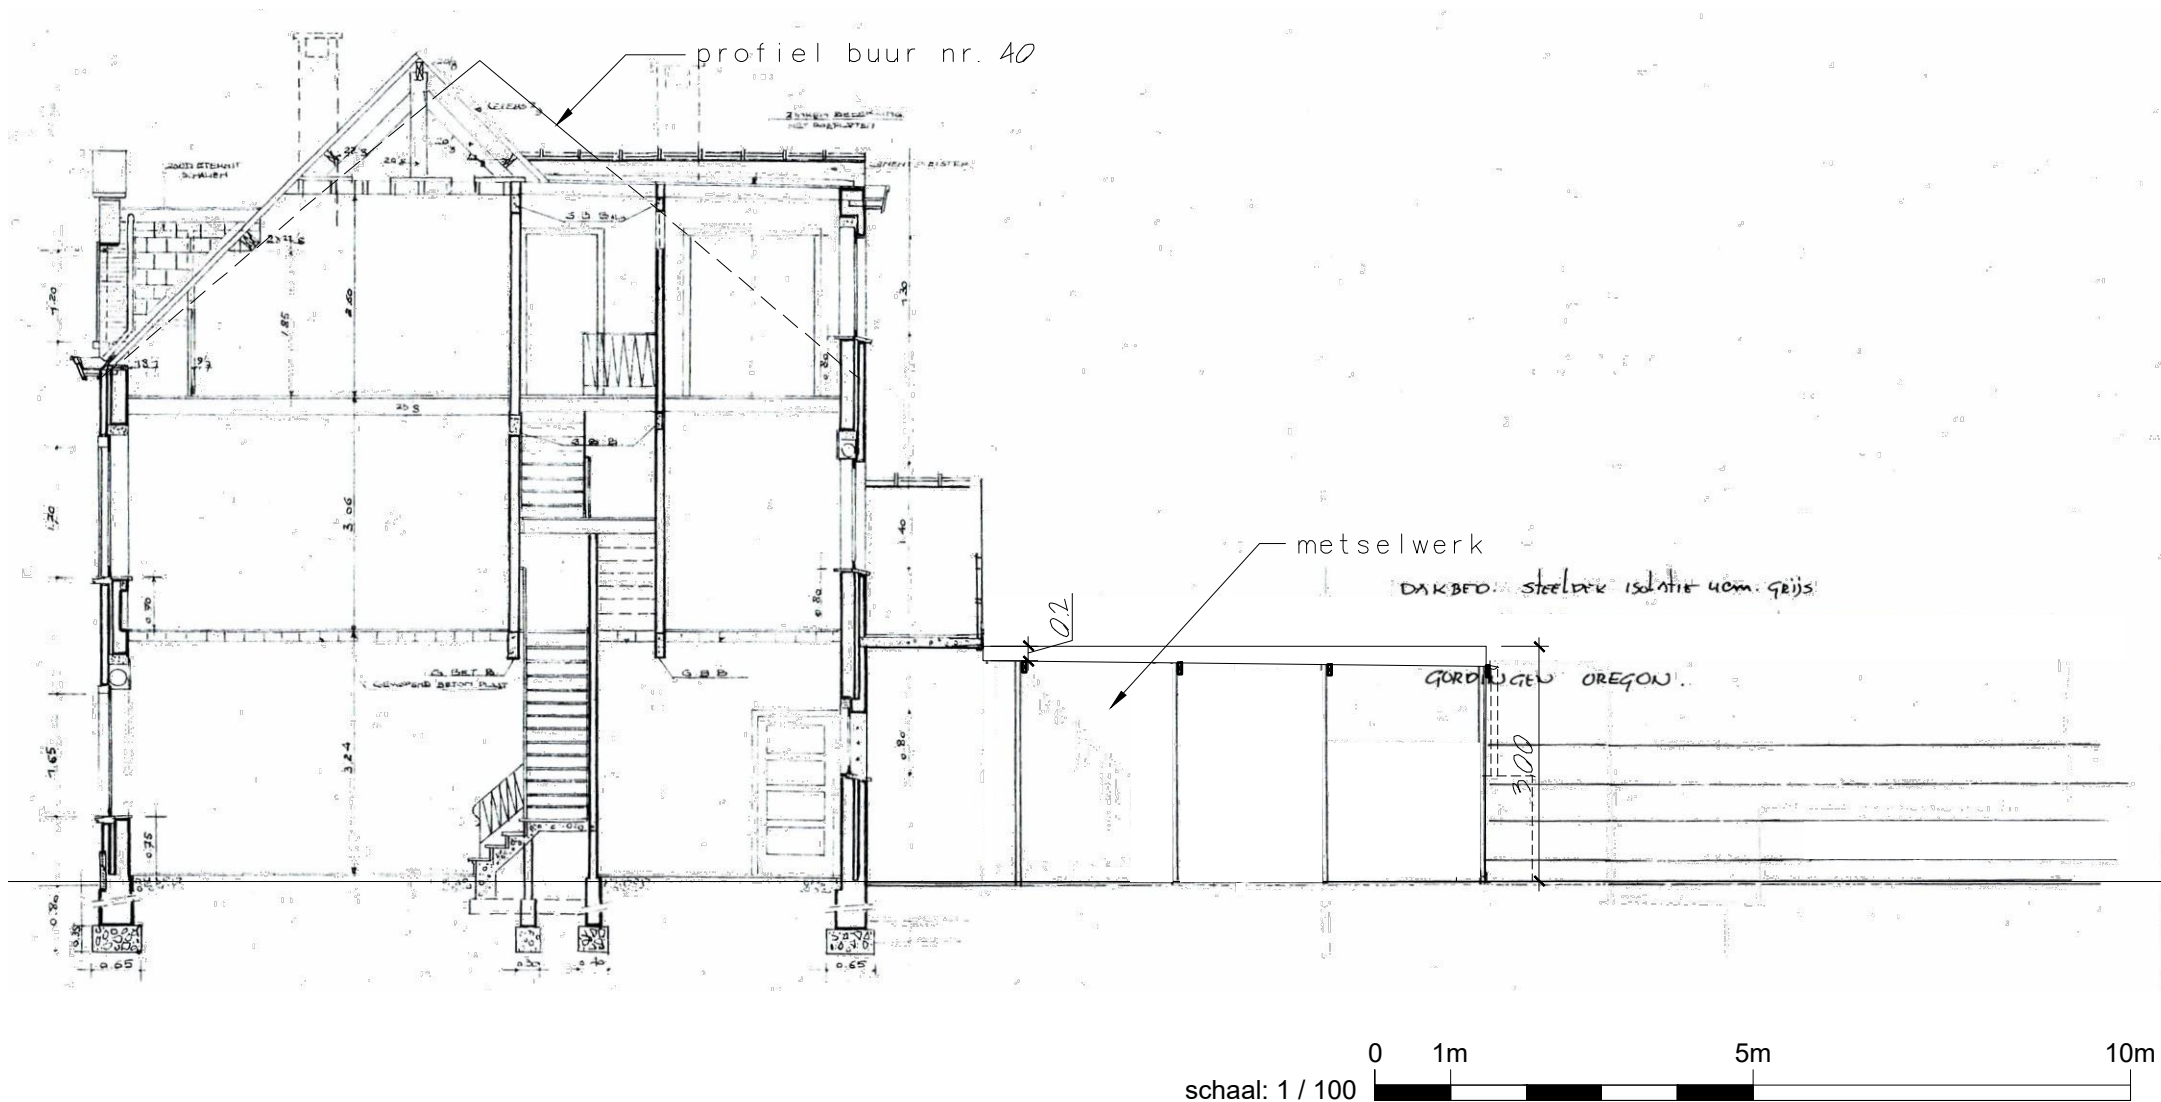

NIEUWE TOESTAND snede

project uitbreiding eengezinswoning met carport | werf Peter Benoitlaan 38, 9050 Gentbrugge | bouwheer Eddy Van Sassenbrouck | dossier 015 01 05 24 |

datum 19.05.2025 | schaal 1 : 100