


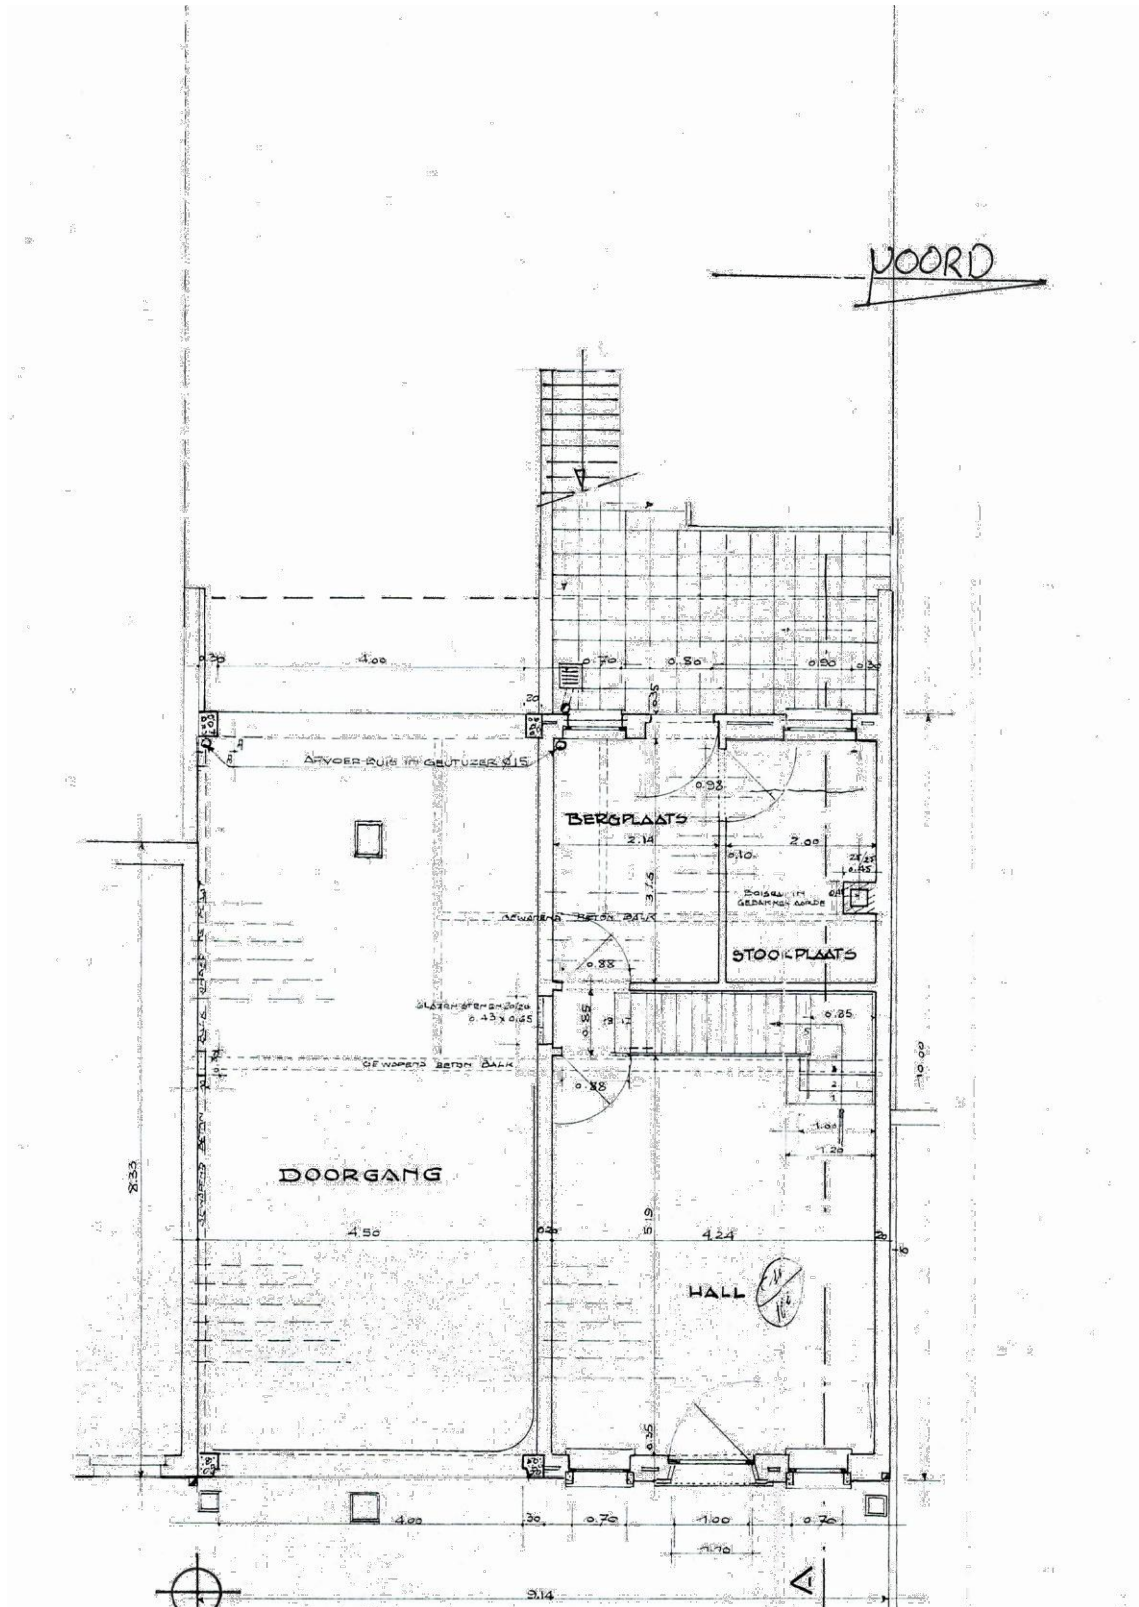

0 1m 5m 10m
 schaal: 1 / 100

VERGUNDE TOESTAND grondplan gelijkvloerse verdieping

project uitbreiding eengezinswoning met carport | werf Peter Benoîtlaan 38, 9050 Gentbrugge | bouwheer Eddy Van Sassenbrouck |

dossier 015 01 05 24 | datum 19.05.2025 | schaal 1 : 100