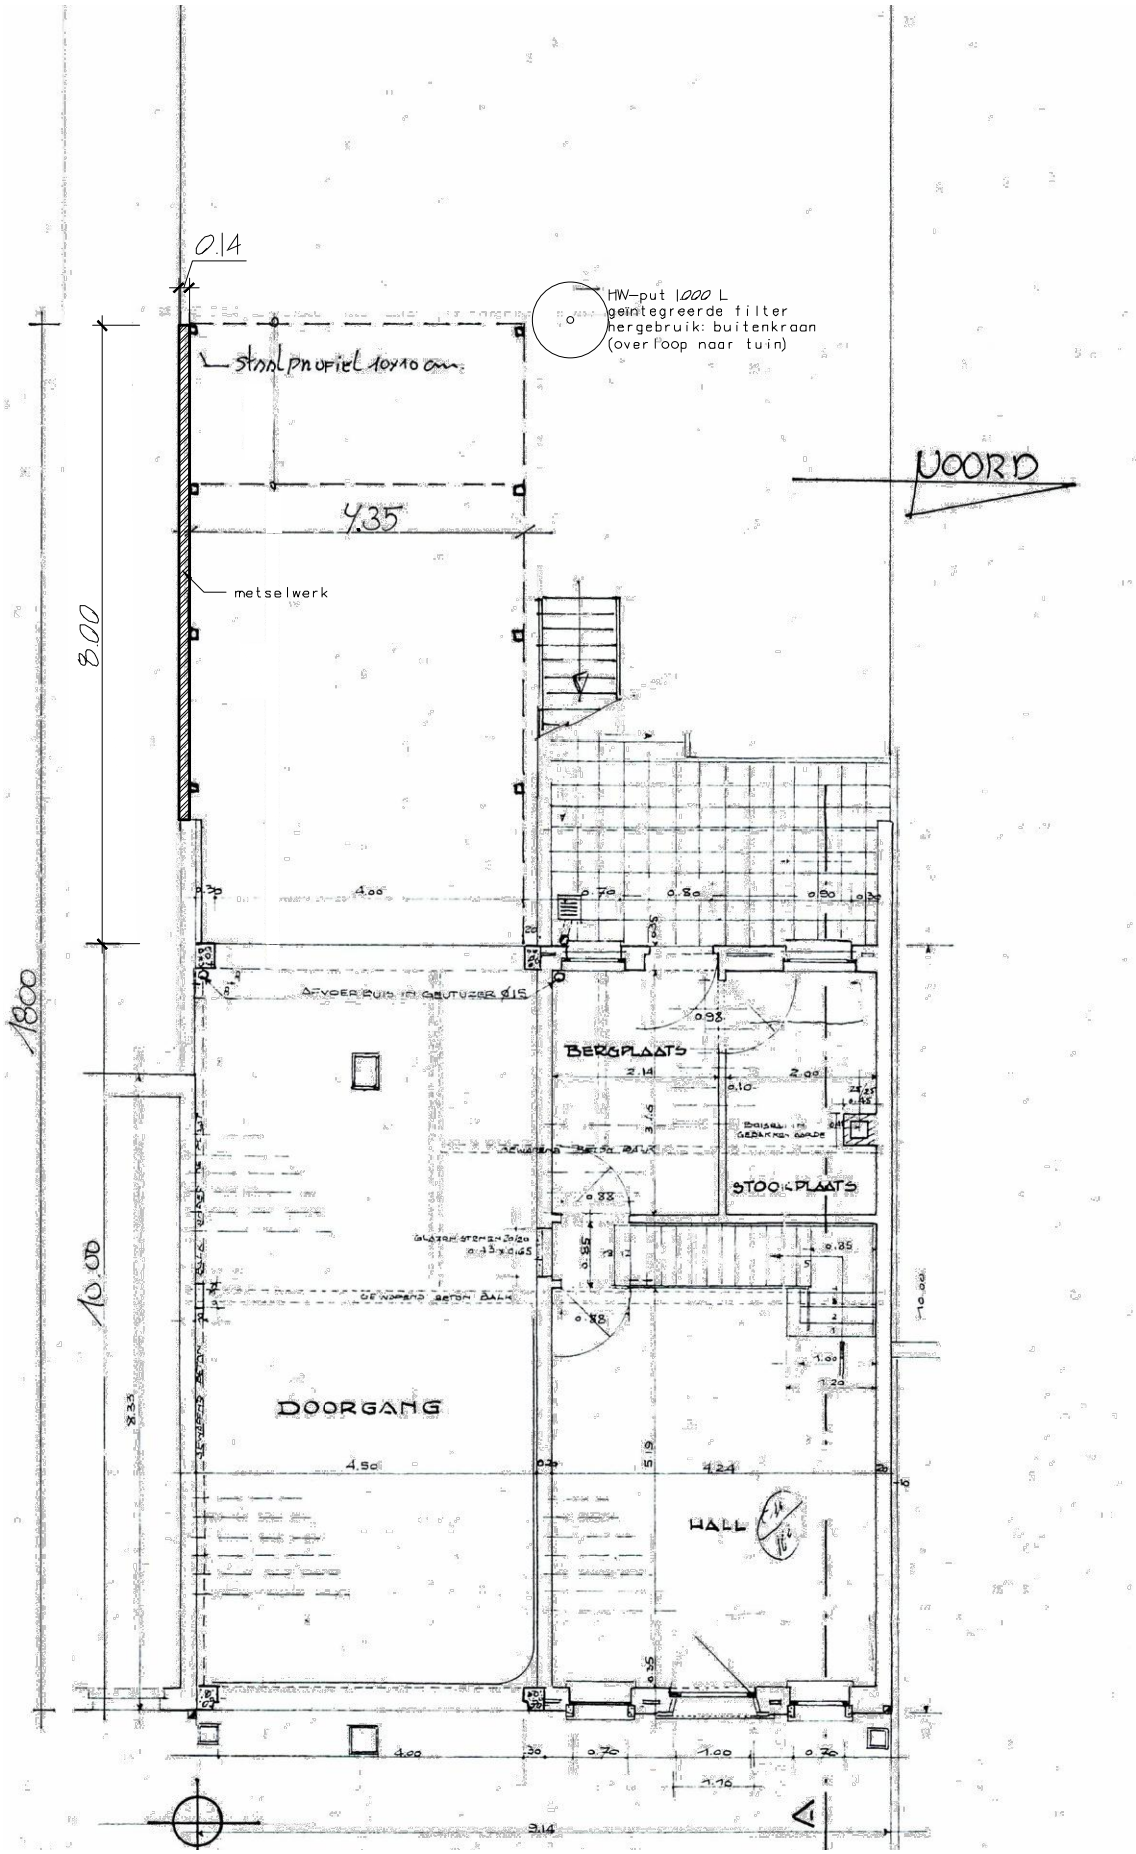

0 1m 5m 10m

schaal: 1 / 100

NIEUWE TOESTAND grondplan gelijkvloerse verdieping

project uitbreiding eengezinswoning met carport | **werf** Peter Benoitlaan 38, 9050 Gentbrugge | **bouwheer** Eddy Van Sassenbrouck |

dossier 015 01 05 24 | **datum** 19.05.2025 | **schaal** 1 : 100