


ZIE BIJZONDERE  
VOORWAARDE(N)

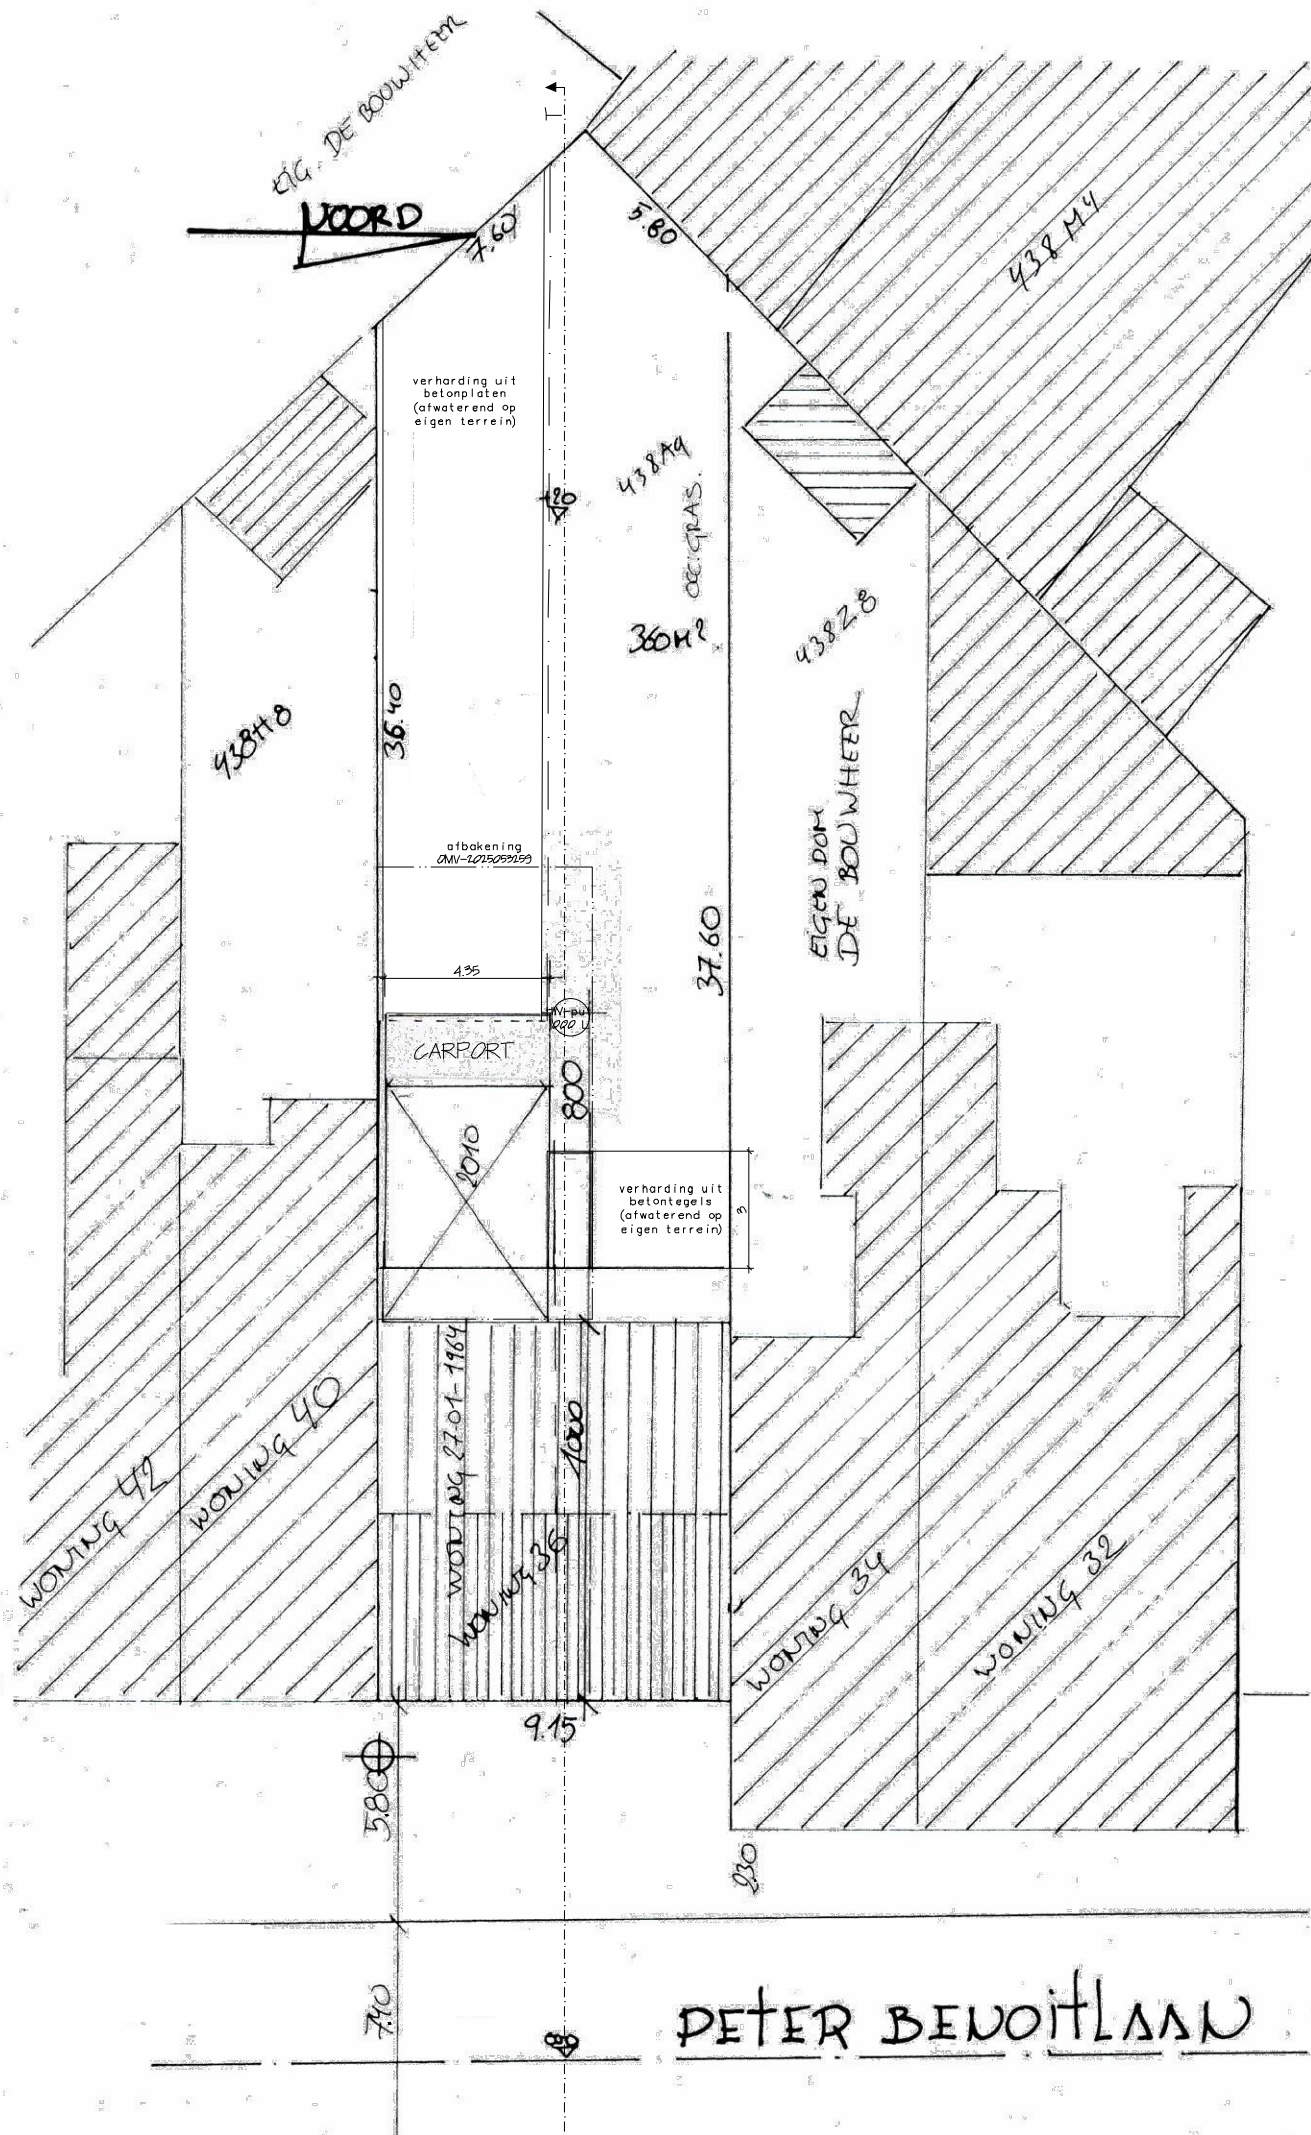

0 2m 10m 20m  
schaal: 1 / 200

## NIEUWE TOESTAND inplantingsplan

project uitbreiding eengezinswoning met carport | werf Peter Benoîtlaan 38, 9050 Gentbrugge | bouwheer Eddy Van Sassenbrouck | dossier 015 01 05 24 |

datum 19.05.2025 | schaal 1 : 200