


ZIE BIJZONDERE
VOORWAARDE(N)

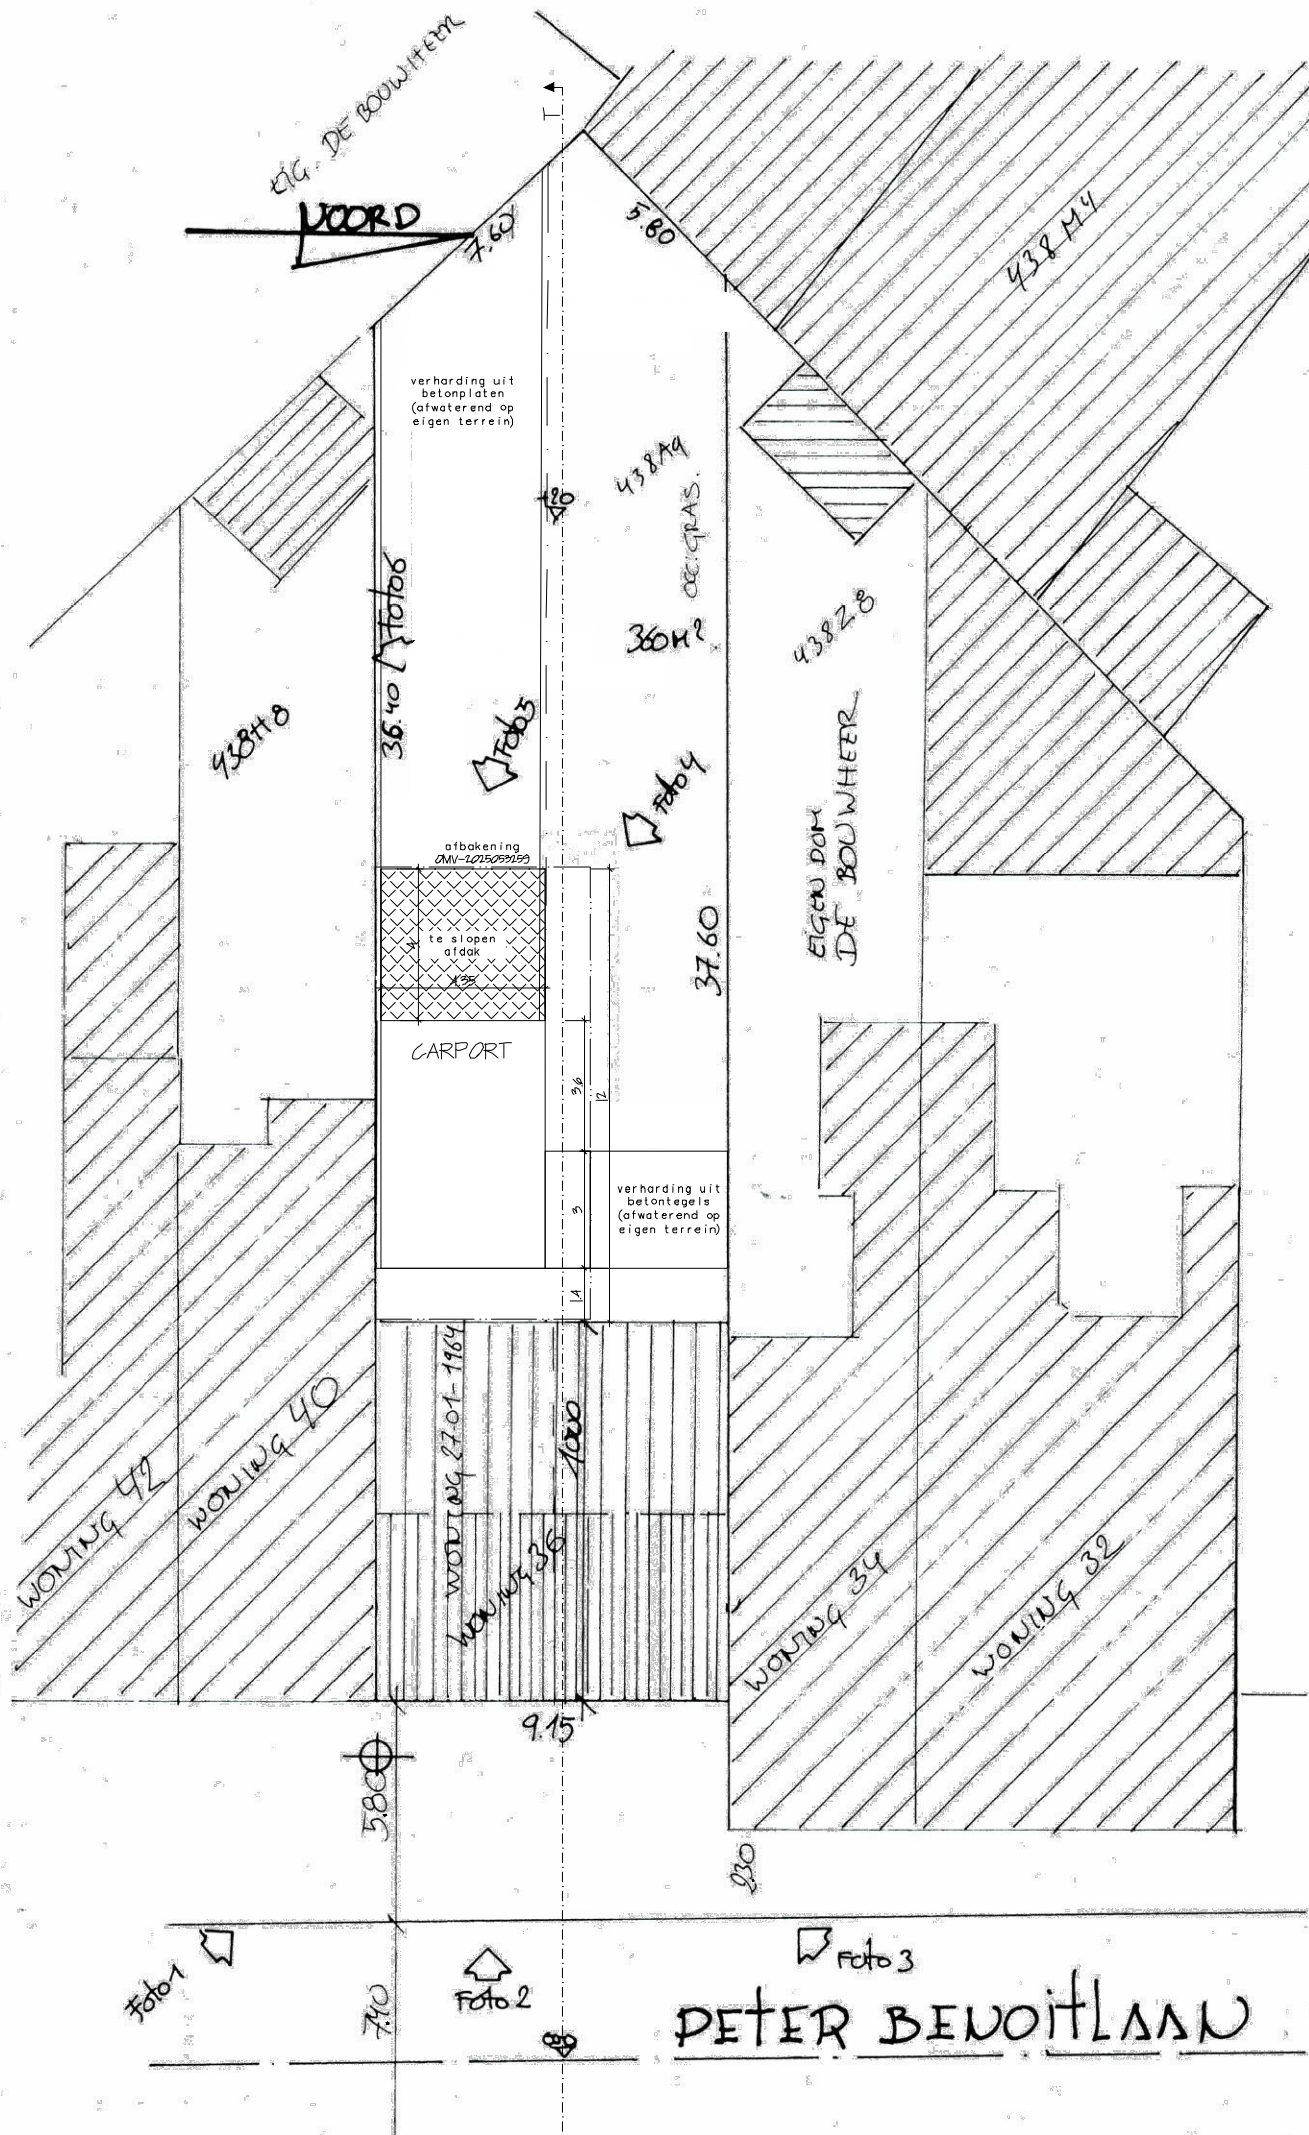

0 2m 10m 20m
schaal: 1 / 200

BESTAANDE TOESTAND inplantingsplan