


ZIE BIJZONDERE  
VOORWAARDE(N)

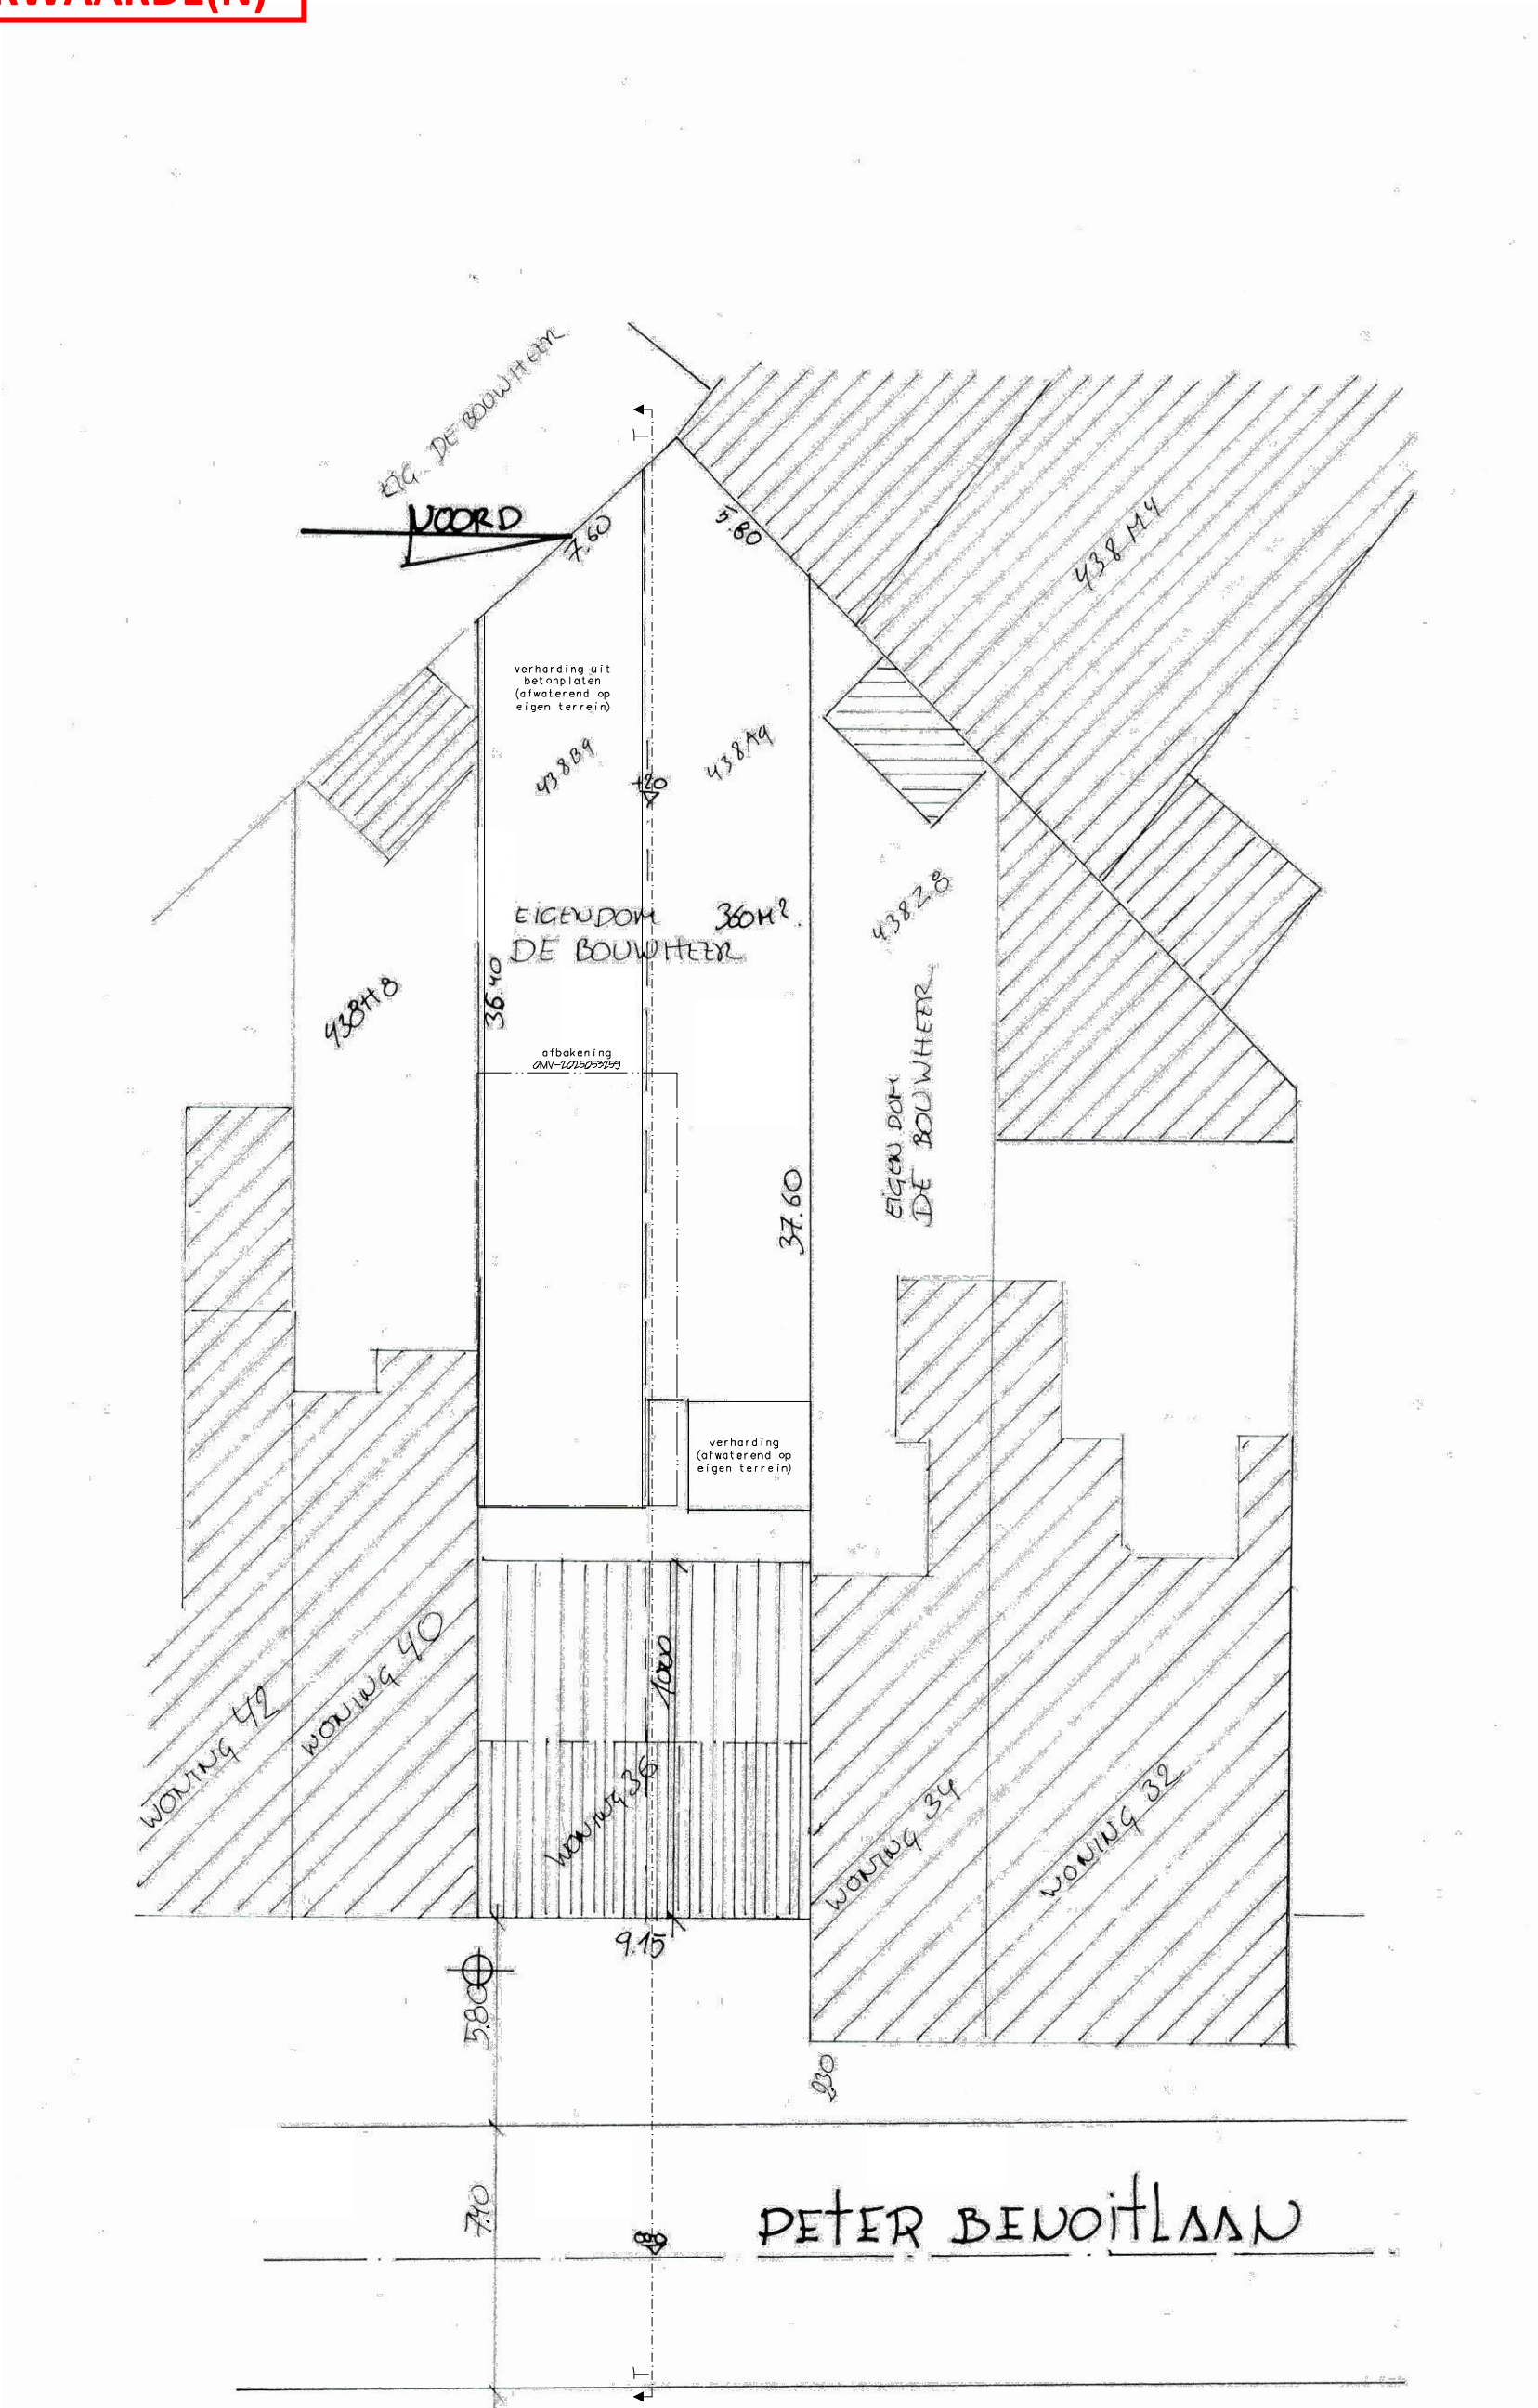

0 2m 10m 20m  
schaal: 1 / 200

VERGUNDE TOESTAND inplantingsplan