

OPDRACHTGEVER  
dhr. Dirk Van Dijk & mevr. Faranak Memarian

ARCHITECT  
ZOOM architecten bv bvba  
Ledebergstraat 105  
9050 Ledeberg  
BE 0535.811.073

kantooradres:  
Brusselsesteenweg 81  
9050 Ledeberg  
T 09 330 37 387  
info@zoom-architecten.be

PROJECT  
DIFA

LIGGING  
Vrijdagmarkt 11 / Waaistraat 2  
9000 Gent  
afdeling 2 , sectie B, nr 409e

Dossier: 2503 DIFA  
17/06/2025

De maten op het plan zijn indicatief. De uitvoerder blijft volledig verantwoordelijk voor de maatvoering

Deze tekening moet de aannemer bij aanbesteding inzicht verlenen over de moeilijkheidsgraad van de uitvoering, maar ontslaat de aannemer niet van het maken van uitvoeringstekeningen.


Deze tekening is en blijft ten allen tijde eigendom van de ontwerper en kan zonder zijn toestemming niet voor andere doeleinden gebruikt worden.

Funderingen, beton, staalconstructies en stabiliteitselementen: zie plannen ingenieur

Ventilatieroosters, isolatietypes en -diktes, isolatiewaarde glas: zie studie EPB

LEGENDE

|               |                |                 |
|---------------|----------------|-----------------|
|               |                |                 |
| dragend       | niet dragend   | bestaand        |
|               |                |                 |
| isolatie hard | isolatie zacht | isolatie steens |
|               |                |                 |
| chape         | beton top      | beton profiel   |
|               |                |                 |
| groen         | rood           | hulp punt       |
|               |                |                 |
| RWA best      | DWA best       | FEC best        |
|               |                |                 |
| RWA nieuw     | DWA nieuw      | FEC nieuw       |

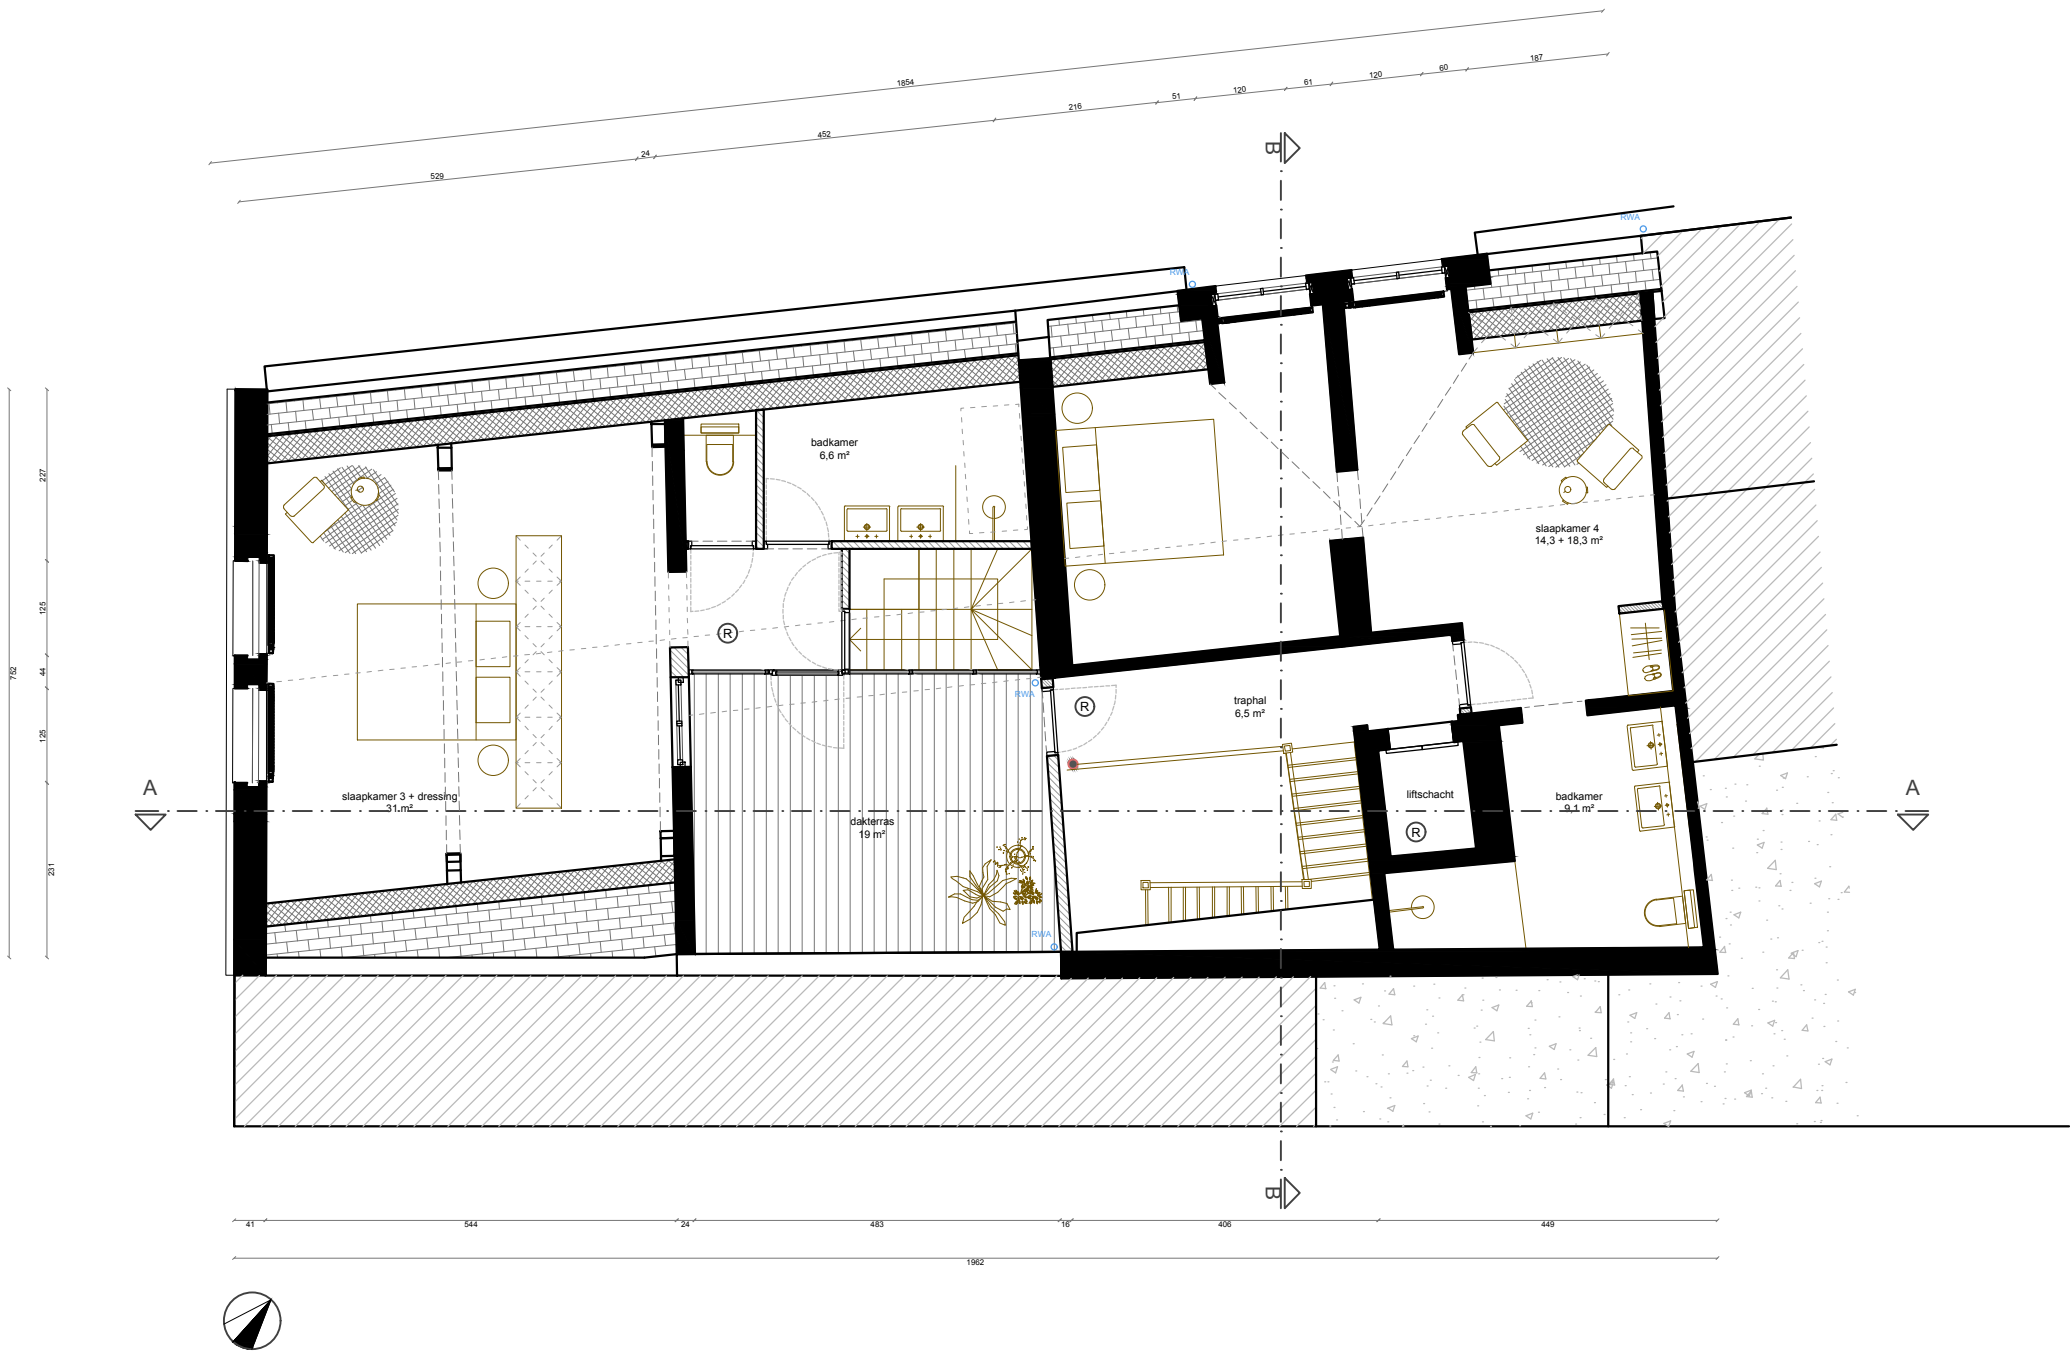

ZIE BIJZONDERE  
VOORWAARDE(N)