

OMGEVINGSVERGUNNING

plannen NT

gelijkvloers

1/100

OPDRACHTGEVER

thr. Dirk Van Dijk & mevr. Faranak Memarian

ARCHITECT

ZOOM architecten bv bvba

Ledebergstraat 105

9050 Ledeberg

BE 0535.811.073

kantooradres:

Brusselsesteenweg 81

9050 Ledeberg

T 09 330 37 387

info@zoom-architecten.be

PROJECT

DIFA

LIGGING

Vrijdagmarkt 11 / Waaistraat 2

9000 Gent

afdeling 2 , sectie B, nr 409e

Dossier: 2503 DIFA

17/06/2025

De maten op het plan zijn indicatief. De uitvoerder blijft volledig verantwoordelijk voor de maatvoering

Deze tekening moet de aannemer bij aanbesteding inzicht verlenen over de moeilijkheidsgraad van de uitvoering, maar ontslaat de aannemer niet van het maken van uitvoeringstekeningen.


Deze tekening is en blijft ten allen tijde eigendom van de ontwerper en kan zonder zijn toestemming niet voor andere doeleinden gebruikt worden.

Funderingen, beton, staalconstructies en stabiliteitselementen: zie plannen ingenieur

Ventilatie-roosters, isolatietypes en -diktes, isolatiewaarde glas: zie studie EPB

LEGENDE

dragend	niet dragend	bestaand
isolatie hard	isolatie zacht	isolatie steens
chape	beton los	beton profab
groen	rood	blauw
RWA best	DWA best	FEC best
RWA nieuw	DWA nieuw	FEC nieuw

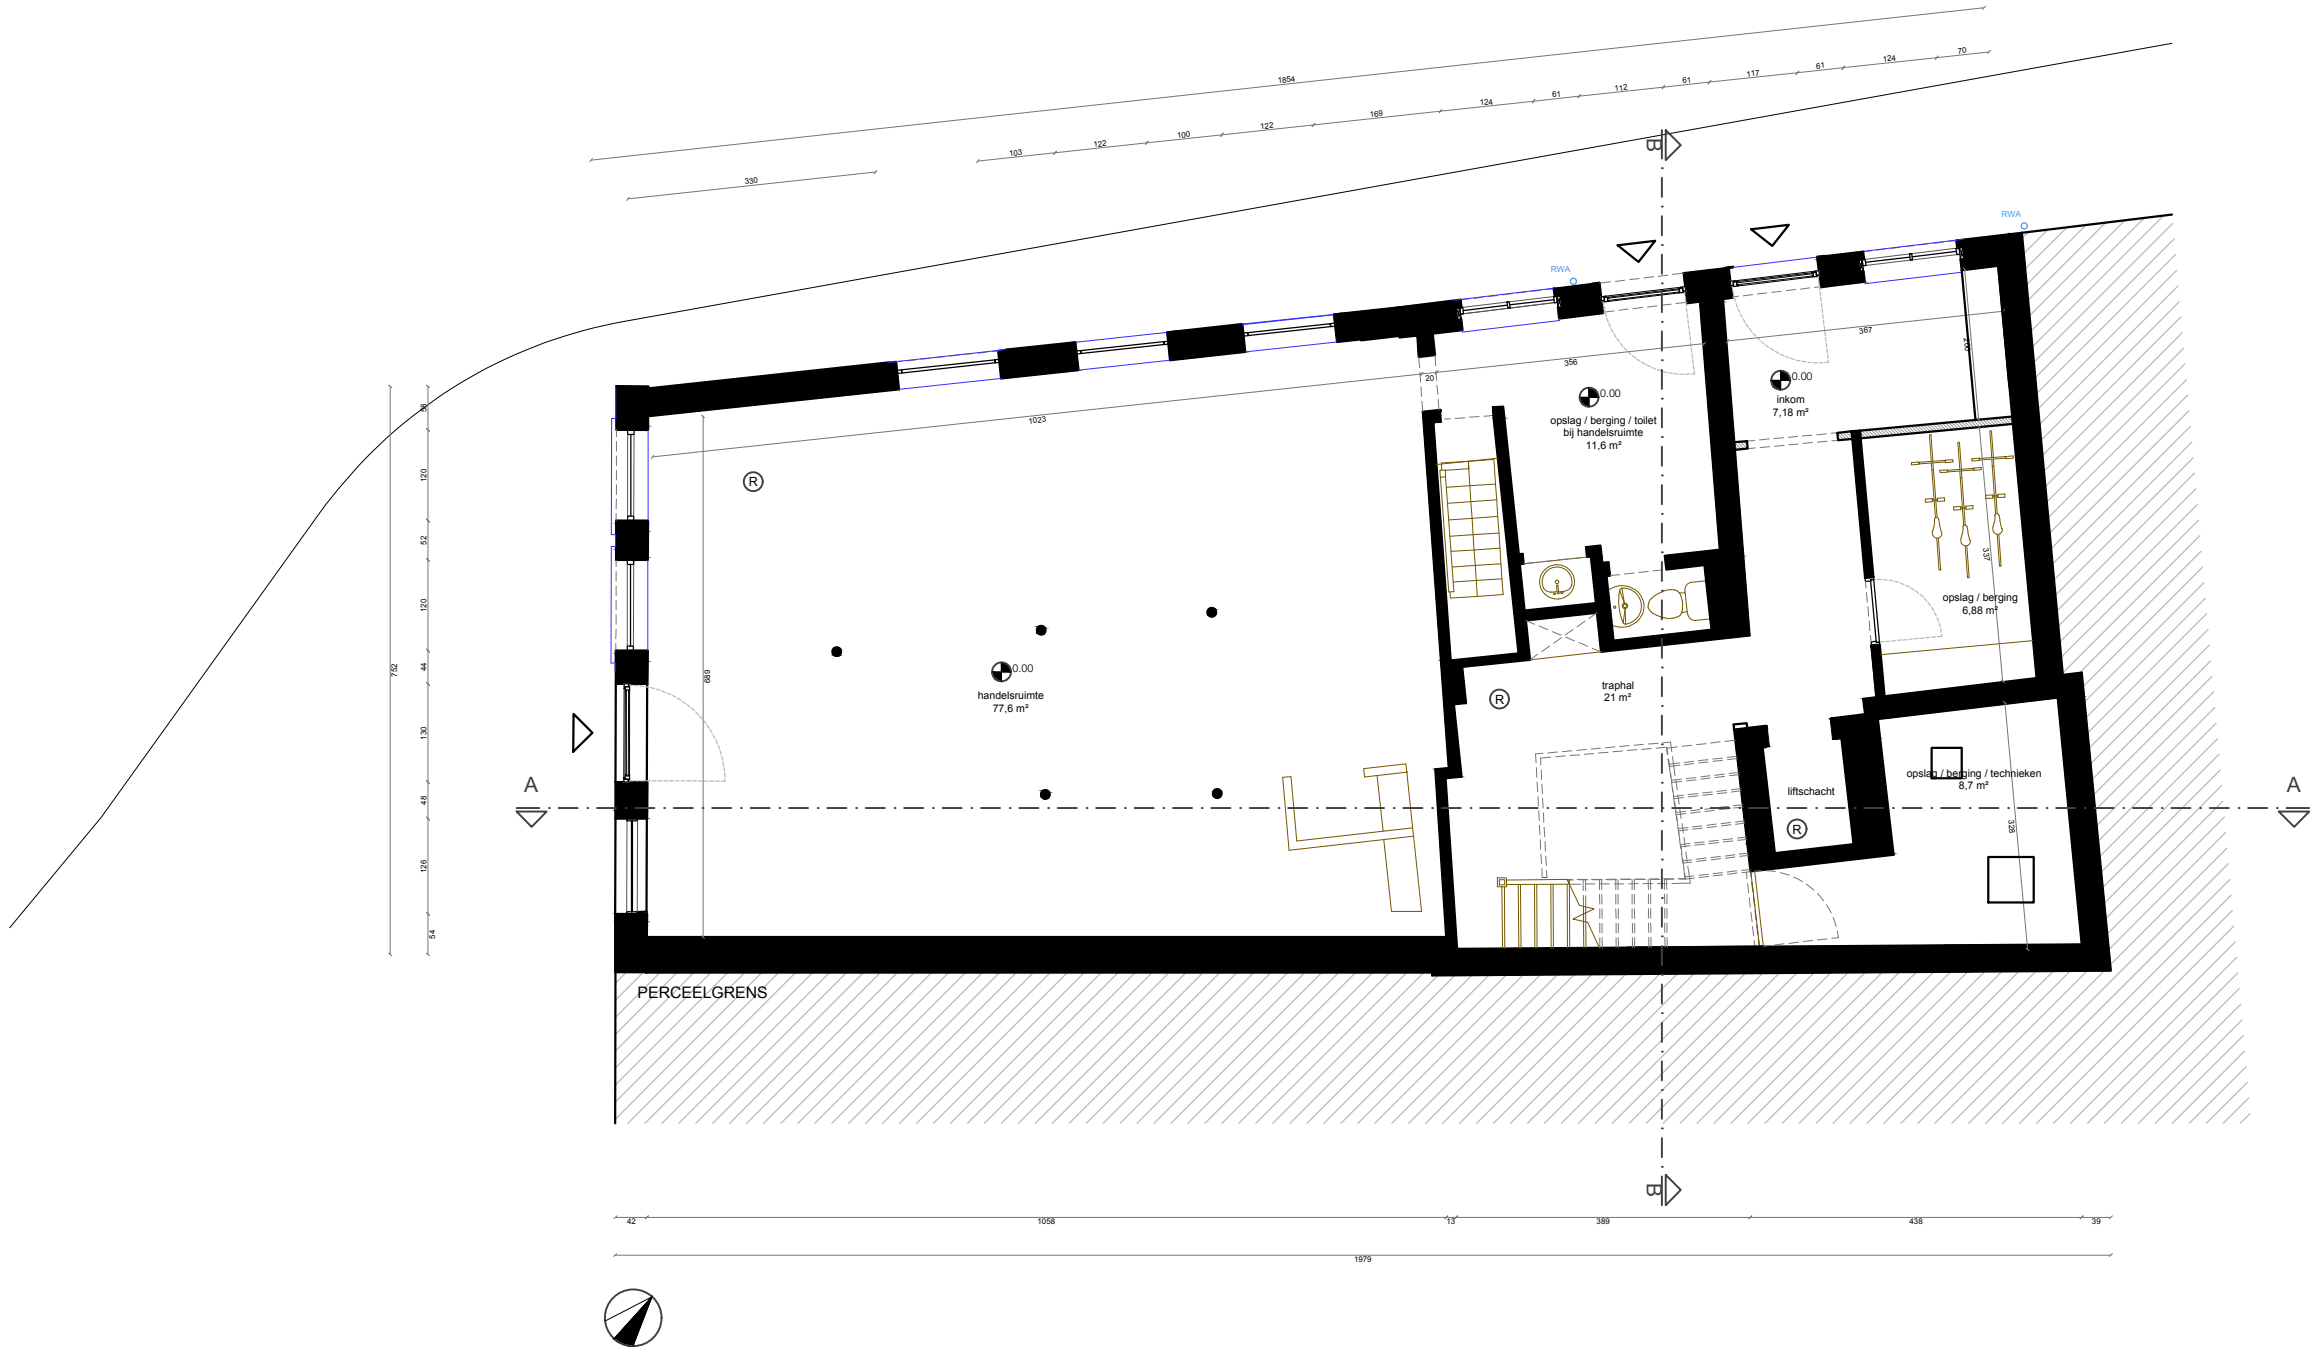

ZIE BIJZONDERE
VOORWAARDE(N)