

OPDRACHTGEVER
dhr. Dirk Van Dijk & mevr. Faranak Memarian

ARCHITECT
ZOOM architecten bv bvba
Ledebergstraat 105
9050 Ledeberg
BE 0535.811.073

kantooradres:
Brusselsesteenweg 81
9050 Ledeberg
T 09 330 37 387
info@zoom-architecten.be

PROJECT
DIFA

LIGGING
Vrijdagmarkt 11 / Waaistraat 2
9000 Gent
afdeling 2 , sectie B, nr 409e

Dossier: 2503 DIFA
17/06/2025

De maten op het plan zijn indicatief. De uitvoerder blijft volledig verantwoordelijk voor de maatvoering

Deze tekening moet de aannemer bij aanbesteding inzicht verlenen over de moeilijkheidsgraad van de uitvoering, maar ontslaat de aannemer niet van het maken van uitvoeringstekeningen.


Deze tekening is en blijft ten allen tijde eigendom van de ontwerper en kan zonder zijn toestemming niet voor andere doeleinden gebruikt worden.

Funderingen, beton, staalconstructies en stabiliteitselementen: zie plannen ingenieur

Ventilatieroosters, isolatietypes en -diktes, isolatiewaarde glas: zie studie EPB

LEGENDE

		
dragend	niet dragend	bestaand
		
isolatie hard	isolatie zacht	isolatie steens
		
chape	beton top	beton profiel
		
grisen	strop	ruipunt
		
RWA best	DWA best	FEC best
		
RWA nieuw	DWA nieuw	FEC nieuw

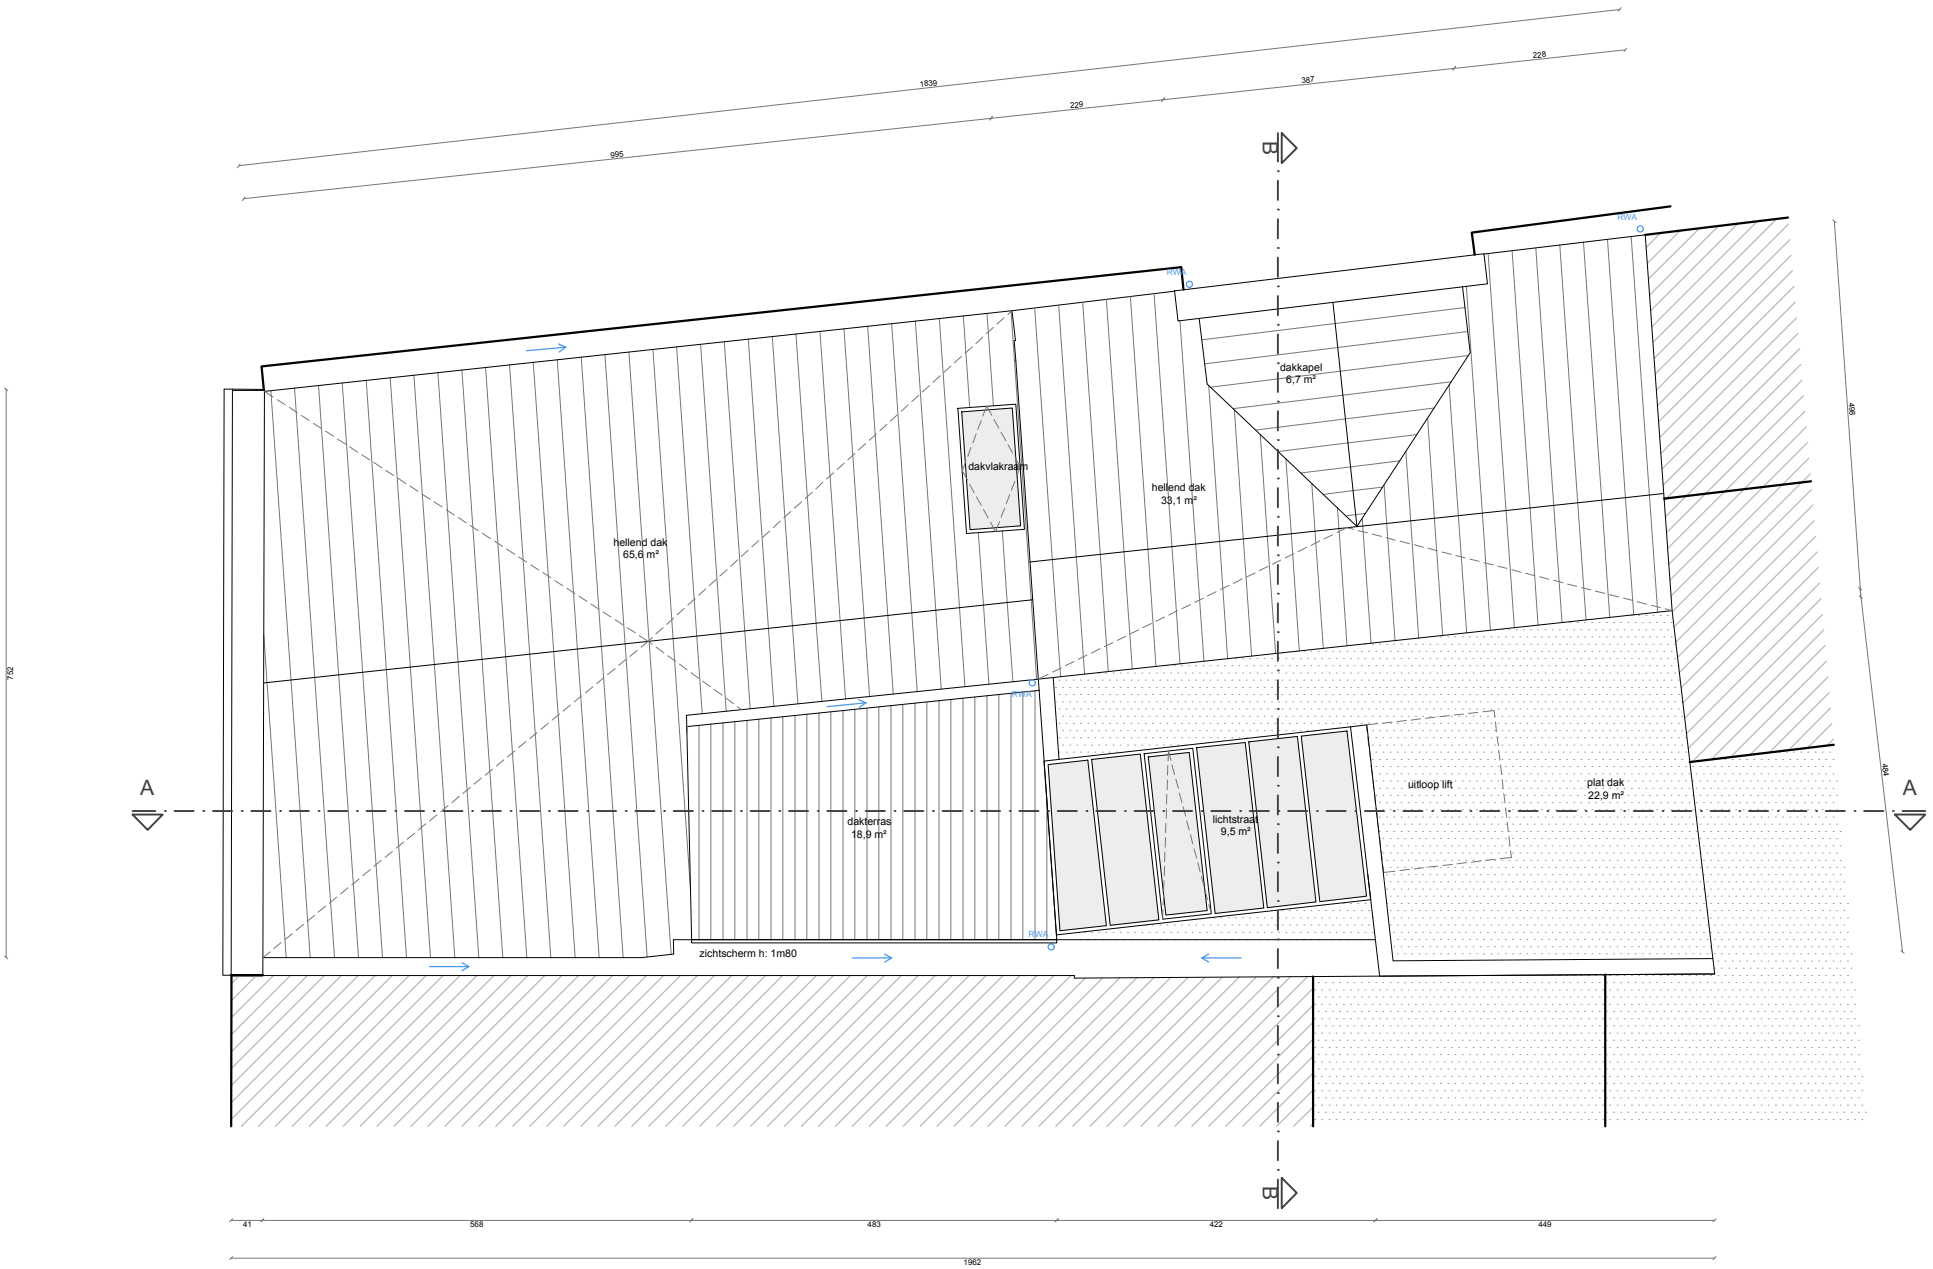

ZIE BIJZONDERE
VOORWAARDE(N)