

OMGEVINGSVERGUNNING

plannen BT

kelder
1/100

OPDRACHTGEVER

chr. Dirk Van Dijk & mevr. Faranak Memarian

ARCHITECT

ZOOM architecten bv bvba

Ledebergstraat 105

9050 Ledeberg

BE 0535.811.073

kantooradres:

Brusselsesteenweg 81

9050 Ledeberg

T 09 330 37 387

info@zoom-architecten.be

PROJECT

DIFA

LIGGING

Vrijdagmarkt 11 / Waaistraat 2

9000 Gent

afdeling 2 , sectie B, nr 409e

Dossier: 2503 DIFA

17/06/2025


De maten op het plan zijn indicatief. De uitvoerder blijft volledig verantwoordelijk voor de maatvoering

Deze tekening moet de aannemer bij aanbesteding inzicht verlenen over de moeilijkheidsgraad van de uitvoering, maar ontslaat de aannemer niet van het maken van uitvoeringstekeningen.

Deze tekening is en blijft ten allen tijde eigendom van de ontwerper en kan zonder zijn toestemming niet voor andere doeleinden gebruikt worden.

Funderingen, beton, staalconstructies en stabiliteitselementen: zie plannen ingenieur

Ventilatieroosters, isolatietypes en -diktes, isolatiewaarde glas: zie studie EPB

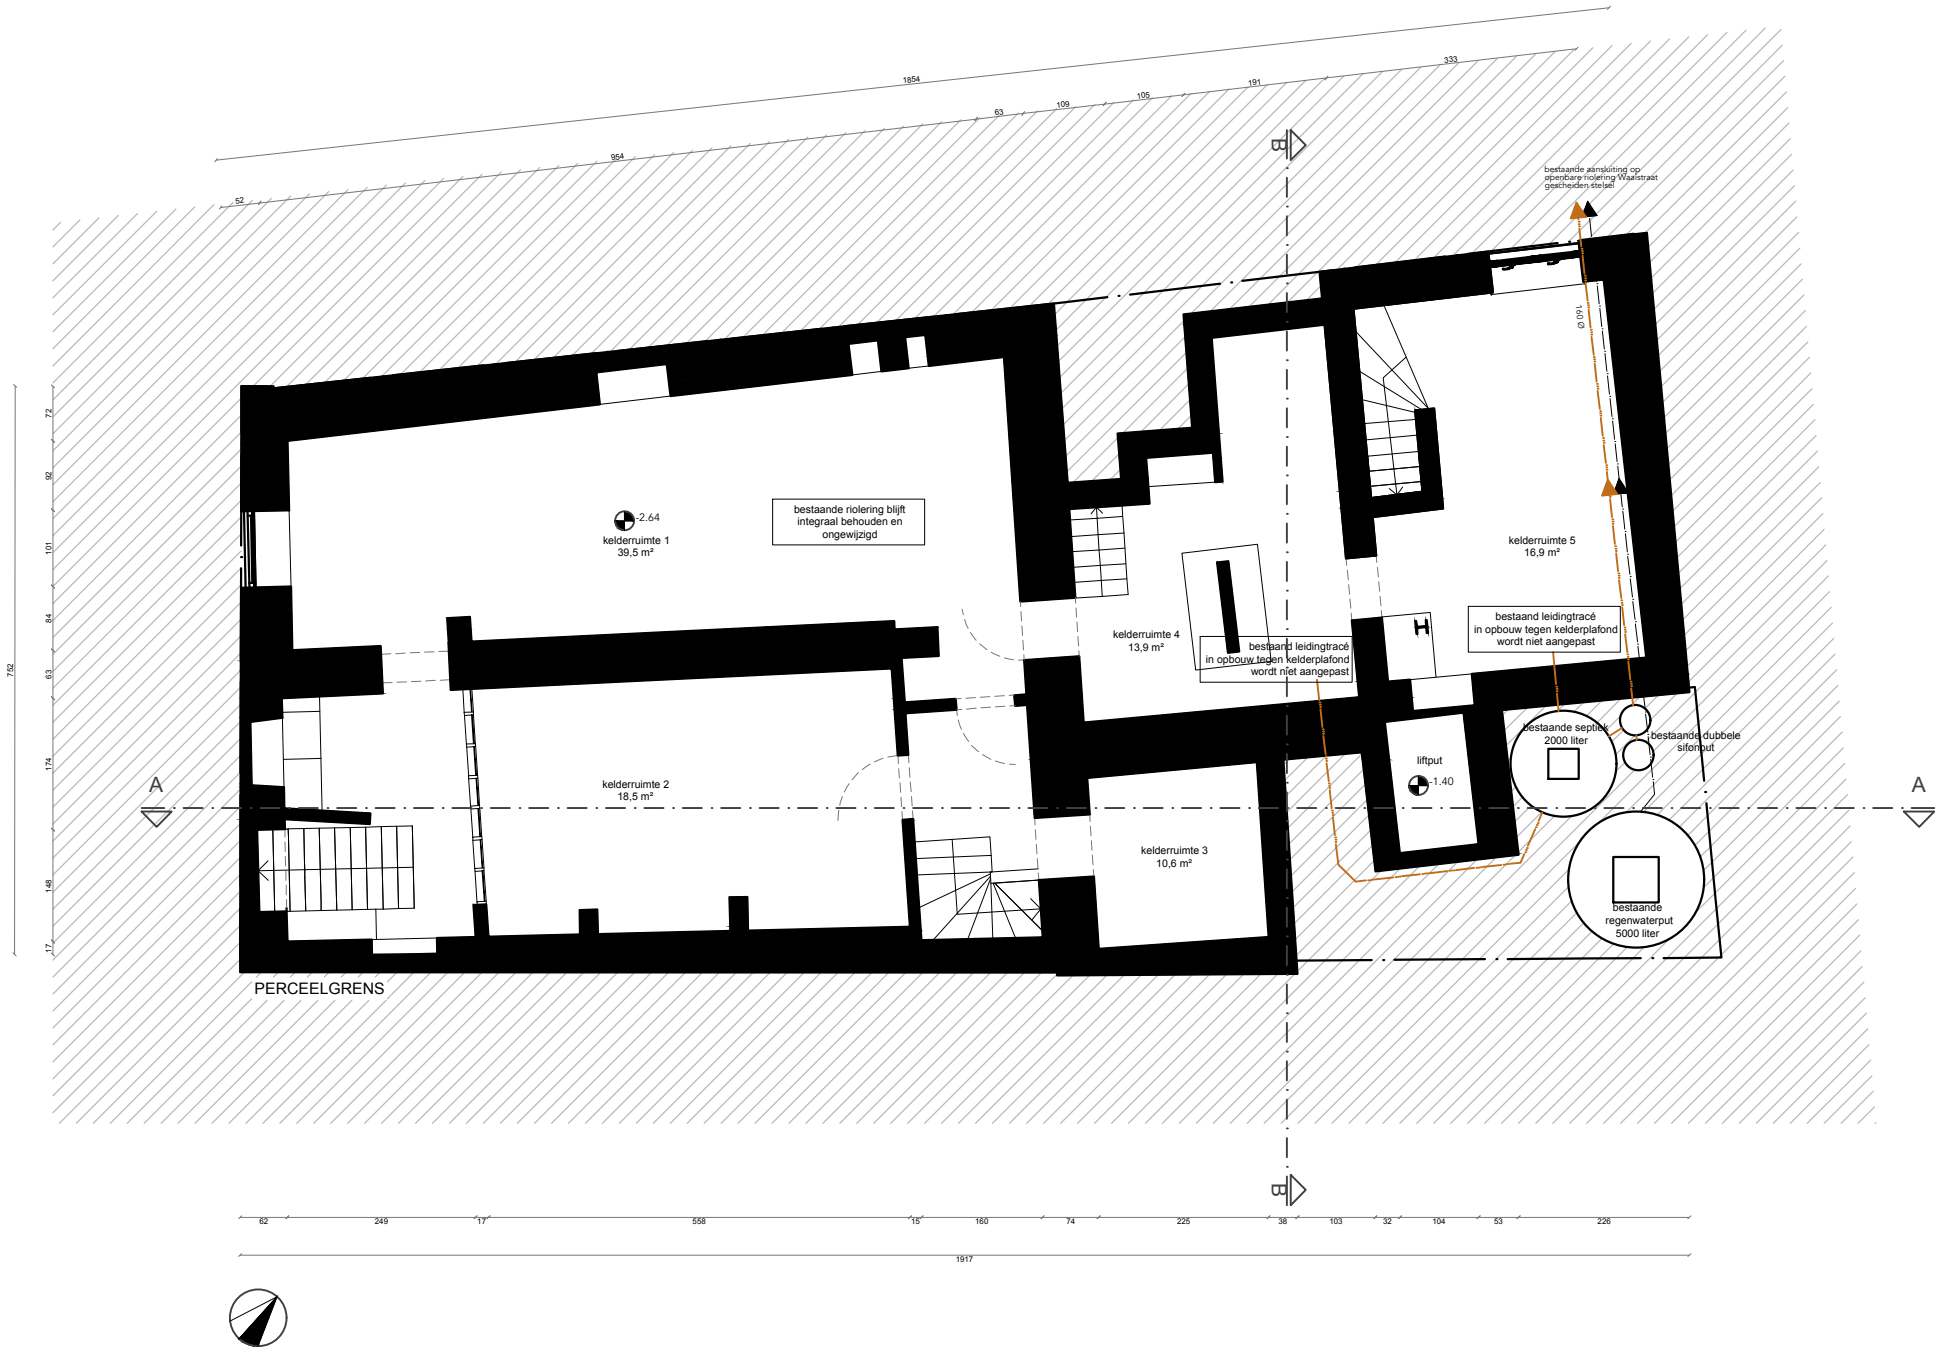

LEGENDE

dragend	niet dragend	bestaand
isolatie hard	isolatie zacht	isolatie steens
chape	beton lsg	beton profab
groen	strop	ruipunt
RWA best	DWA best	FEC best
RWA nieuw	DWA nieuw	FEC nieuw