


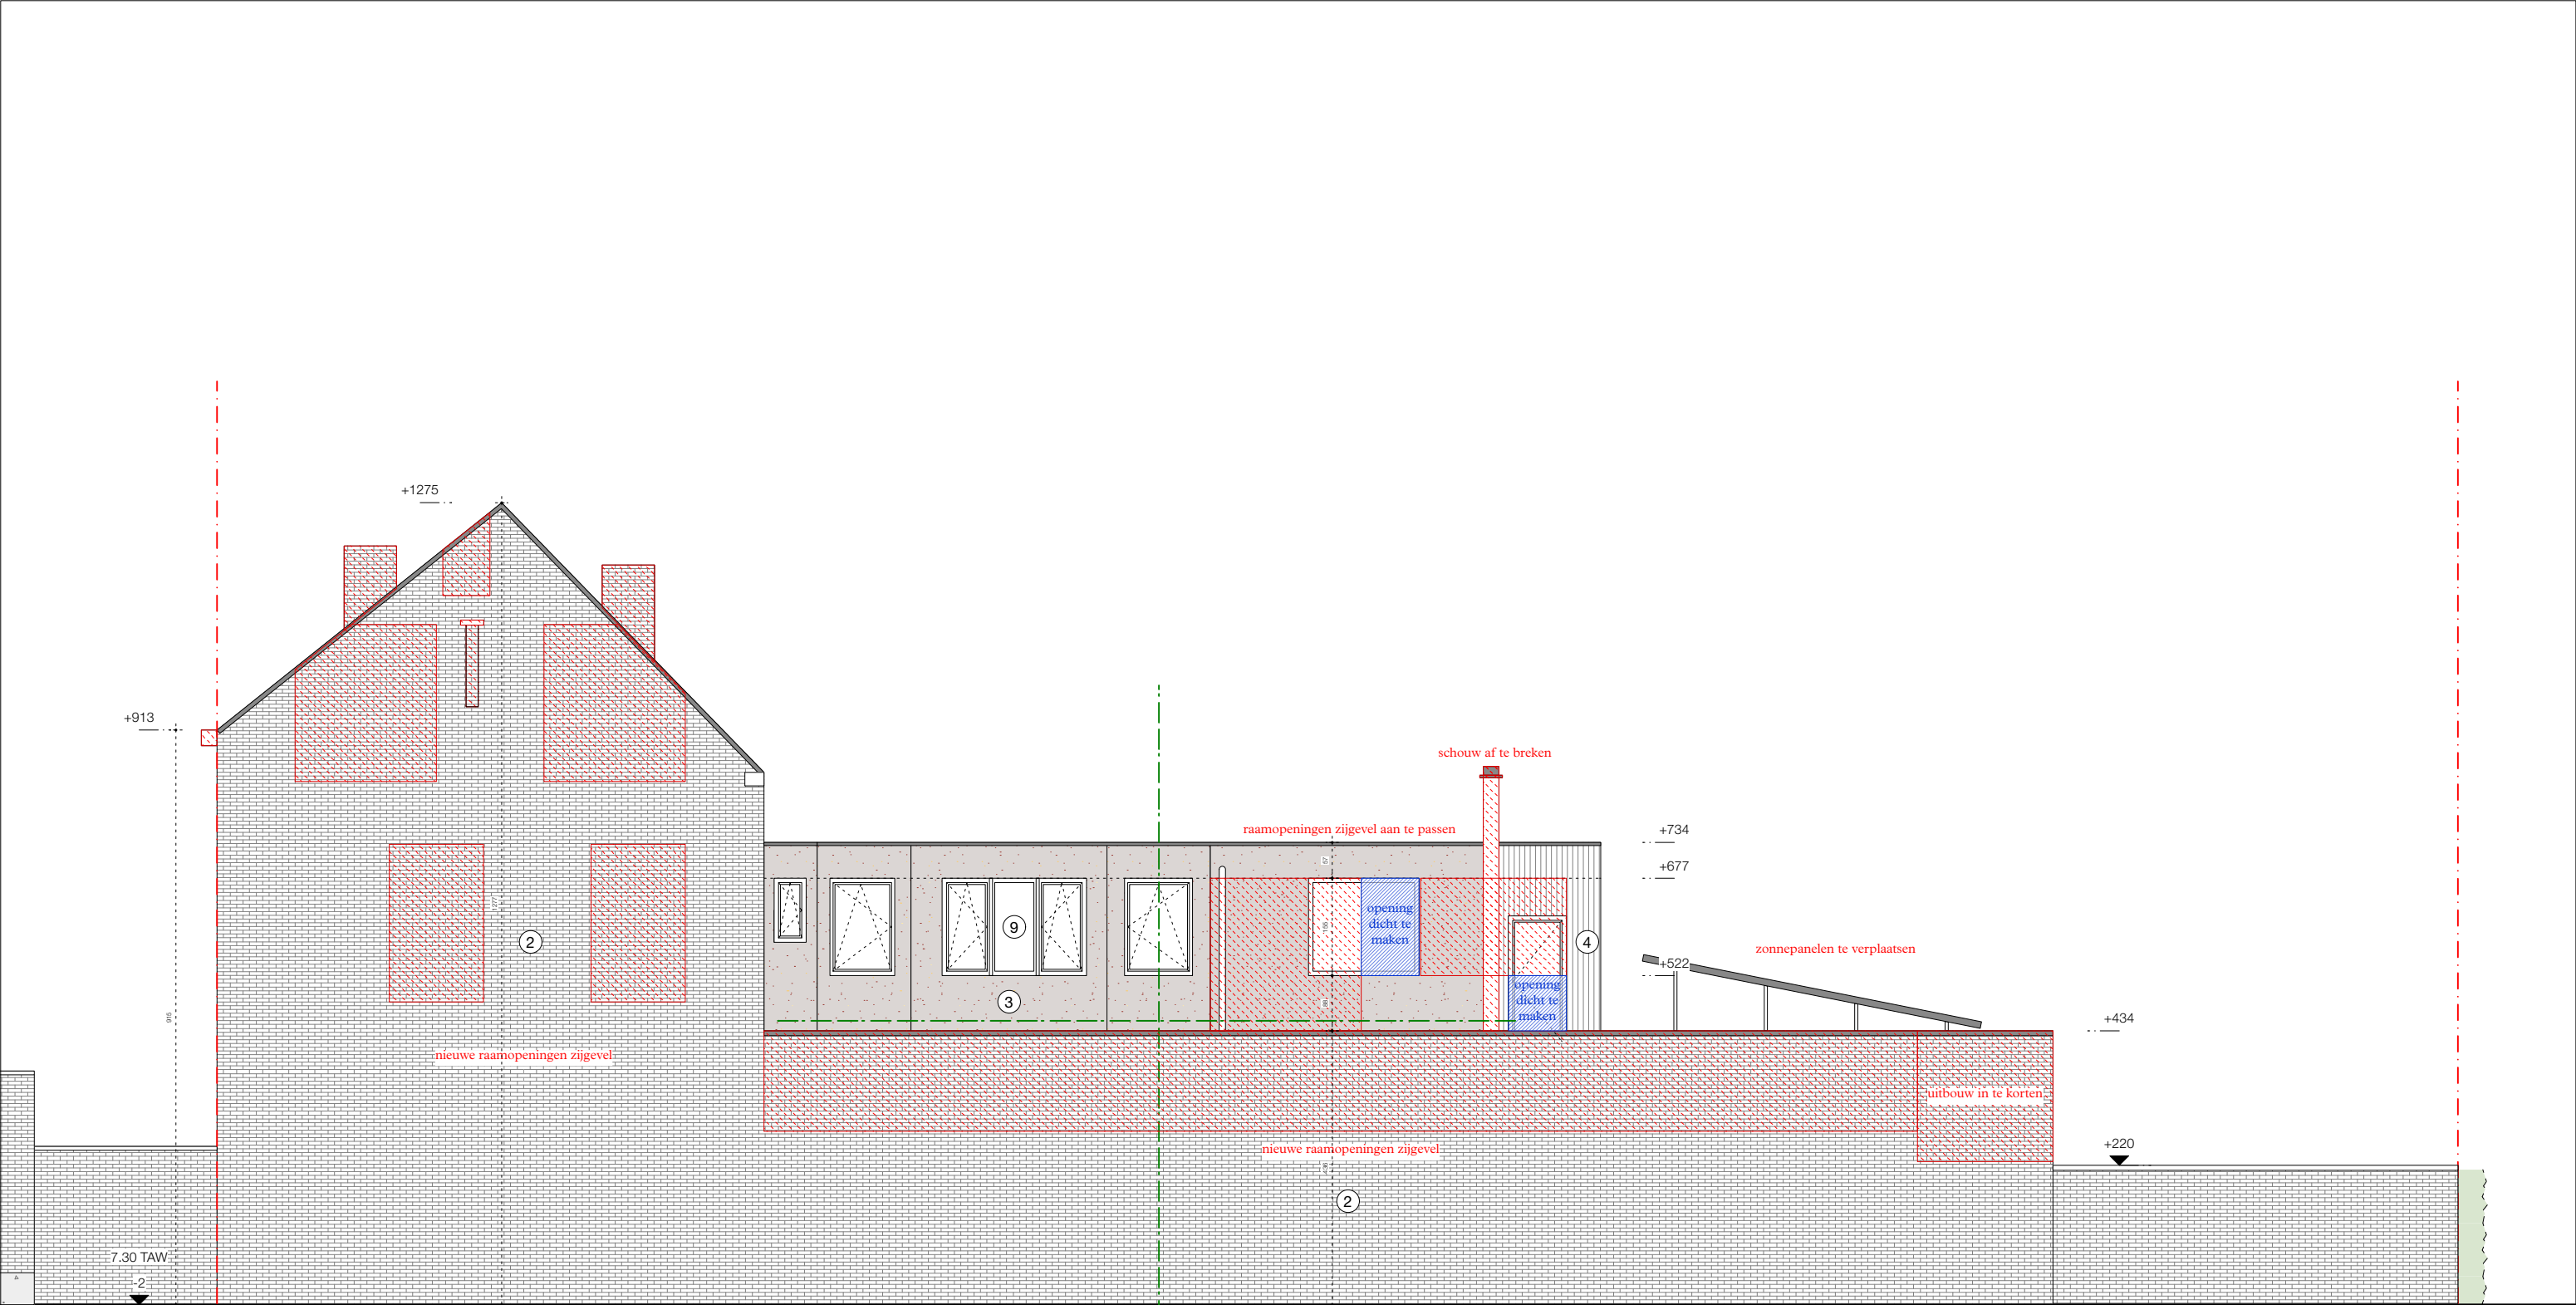

alg.: buitenschrijnwerk te vernieuwen

zone voor wonen

1500

zone voor tuinen

legende

- | | |
|---------------------------------|-----------------------------|
| ① metselwerk - rood | ⑥ beton - grijs |
| ② metselwerk - rood/bruin | ⑦ bakgoot - zwart |
| ③ pleisterwerk - wit | ⑧ dakpannen - oranje |
| ④ houten gevelbekleding - grijs | ⑨ buitenschrijnwerk - blauw |
| ⑤ plint - rood | |

- | | |
|------------------------|-----------------------------|
| ① metselwerk - rood | ⑥ dakpannen - oranje |
| ② pleisterwerk - beige | ⑦ buitenschrijnwerk - zwart |
| ③ plint - grijs | ⑧ buitenschrijnwerk - beige |
| ④ beton - grijs | |
| ⑤ bakgoot - zwart | |

AANVRAAG TOT OMGEVINGSVERGUNNING
Verbouwen van een meergezinswoning
Nijverheidstraat 102 | 9040 Sint-Amandsberg

NOORDWESTGEVEL - bestaande toestand



schaal: 1:100
alle maten worden uitgedrukt in cm

datum: 15/06/2025

HDMA
HOFFMAN DE MEULEMEESTER ARCHITECTEN

ARCHITECT
HDMA
Hippoliet Persoonsstraat 37
9050 Gentbrugge
0472 99 38 29 (Anke)
0479 17 05 83 (Andrea)

OPDRACHTGEVER
Sarah D'Hondt - Wim Floré
Nijverheidstraat 102
9040 Sint-Amandsberg