


ZIE BIJZONDERE VOORWAARDE(N)

Enkele bijzondere voorwaarden worden grafisch op het plan verduidelijkt.
Voor een volledig overzicht van alle bijzondere voorwaarden wordt verwezen naar de beslissing.

Bijzondere voorwaarde: metselwerk is niet toegestaan, streenstrips wel.

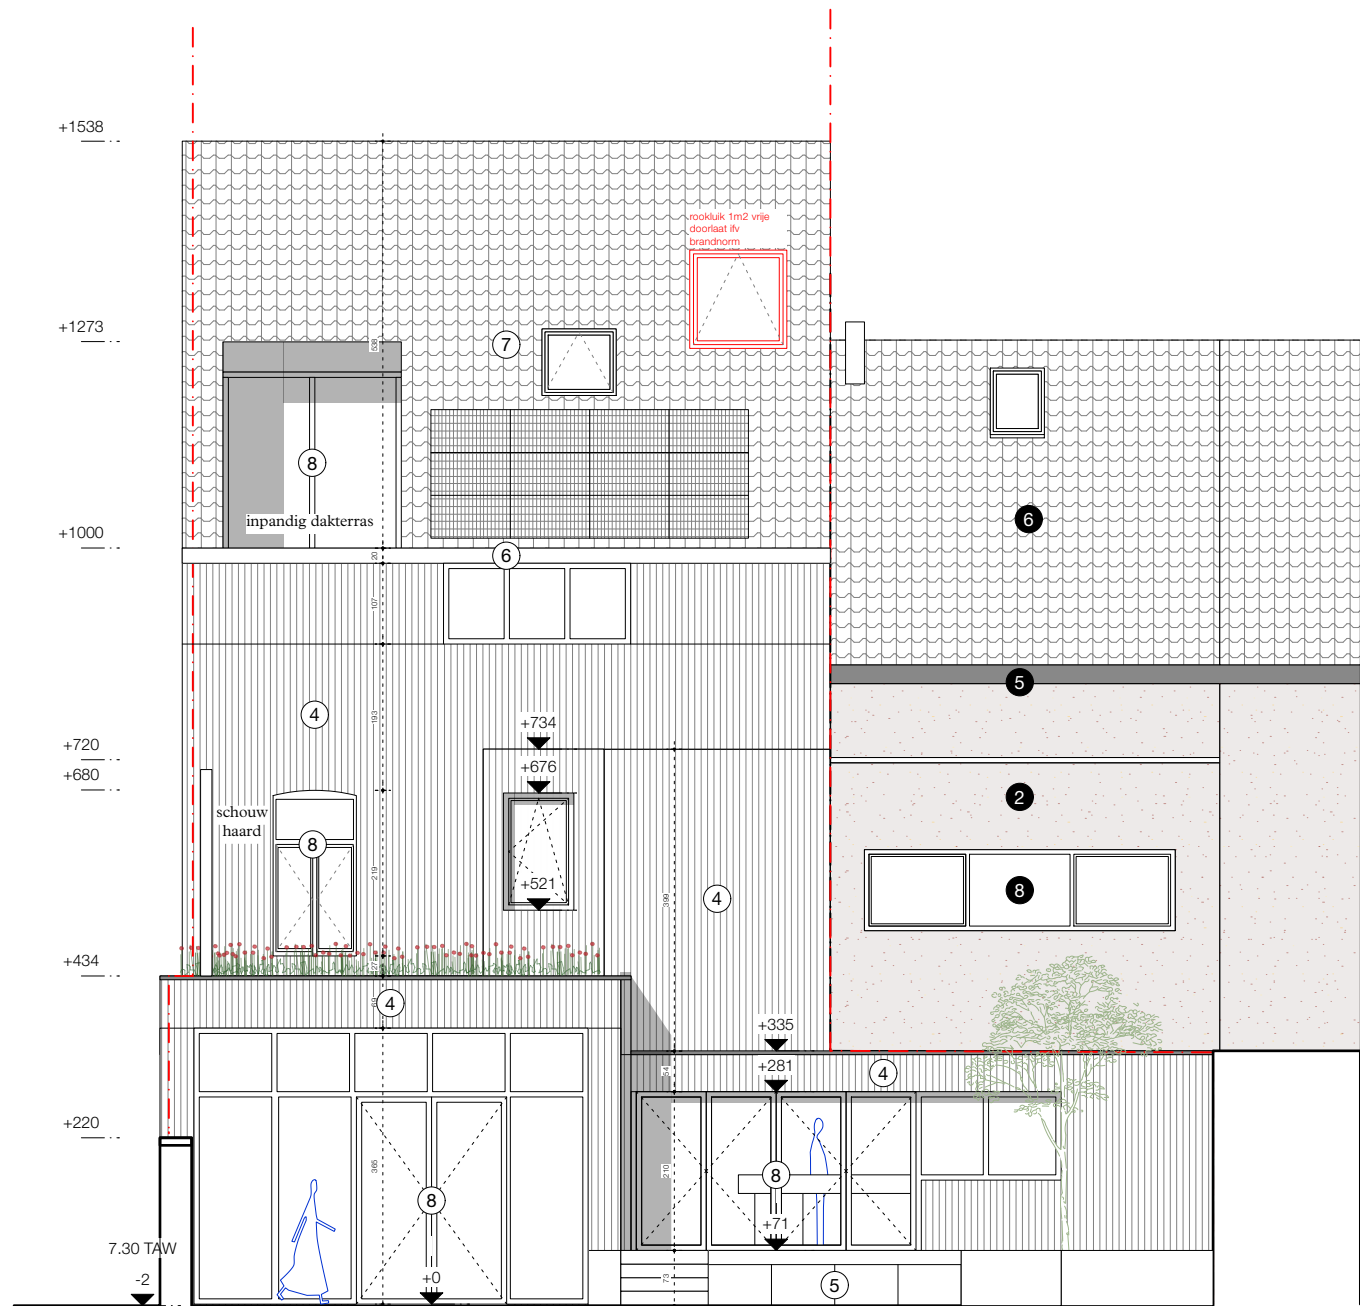

legende

- | | | | |
|--|---------------------------------|------------------------|-----------------------------|
| ① steenstrips
metselwerk - rood/bruin | ⑥ bakgoot - zwart | ① metselwerk - rood | ⑥ dakpannen - oranje |
| ② pleisterwerk/cementering - grijs/groen | ⑦ dakpannen - oranje | ② pleisterwerk - beige | ⑦ buitenschrijnwerk - zwart |
| ③ pleisterwerk/cementering - grijs | ⑧ buitenschrijnwerk - wit/groen | ③ plint - grijs | ⑧ buitenschrijnwerk - beige |
| ④ houten gevelbekleding - vernis grijs/groen | ⑨ zink | ④ beton - grijs | |
| ⑤ plint - grijs | | ⑤ bakgoot - zwart | |

AANVRAAG TOT OMGEVINGSVERGUNNING
Verbouwen van een meergezinswoning
Nijverheidstraat 102 I 9040 Sint-Amandsberg

ZUIDWESTGEVEL - nieuwe toestand

0 1 2 5

schaal: 1:100
alle maten worden uitgedrukt in cm

datum: 15/06/2025

HDMA
HOFFMAN DE MEULEMEESTER ARCHITECTEN

ARCHITECT
HDMA
Hippoliet Persoonsstraat 37
9050 Gentbrugge
0472 99 38 29 (Anke)
0479 17 05 83 (Andrea)

OPDRACHTGEVER
Sarah D'Hondt - Wim Floré
Nijverheidstraat 102
9040 Sint-Amandsberg