


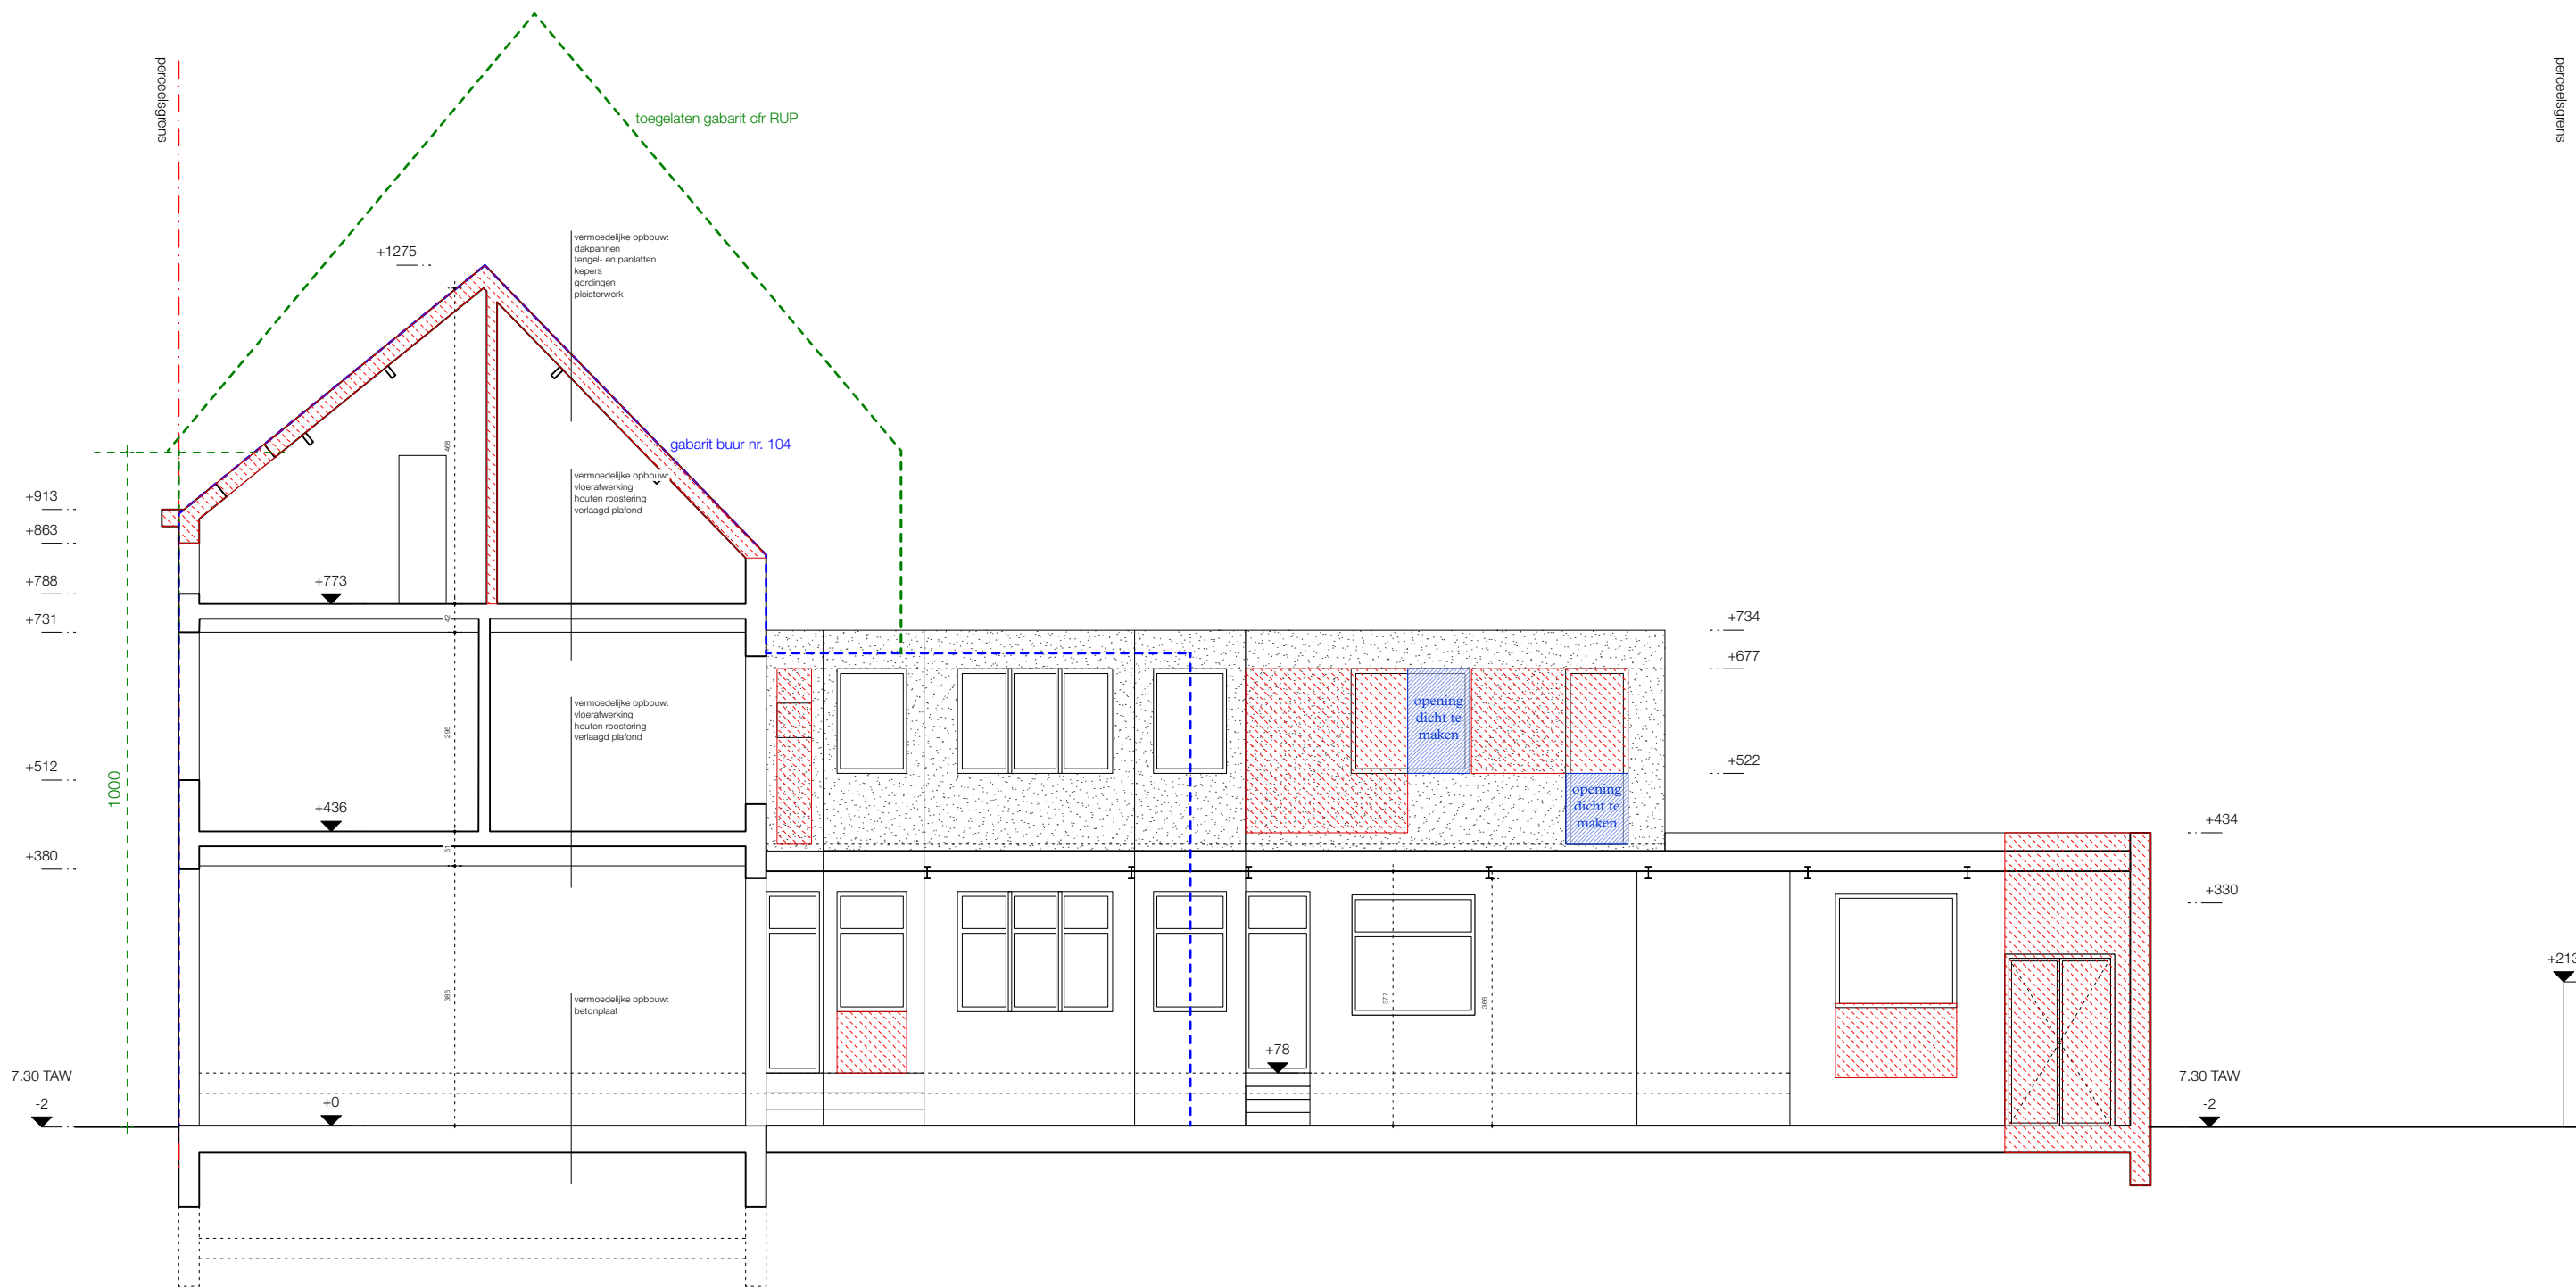

AANVRAAG TOT OMGEVINGSVERGUNNING Verbouwen van een meergezinswoning Nijverheidstraat 102 9040 Sint-Amandsberg		HDMA HOFFMAN DE MEULEMEESTER ARCHITECTEN
SNEDE AA' - bestaande toestand		ARCHITECT HDMA Hippoliet Persoonsstraat 37 9050 Gentbrugge 0472 99 38 29 (Anke) 0479 17 05 83 (Andrea)
0 1 2 5 schaal: 1:100 alle maten worden uitgedrukt in cm		OPDRACHTGEVER Sarah D'Hondt - Wim Floré Nijverheidstraat 102 9040 Sint-Amandsberg
datum: 15/06/2025		