



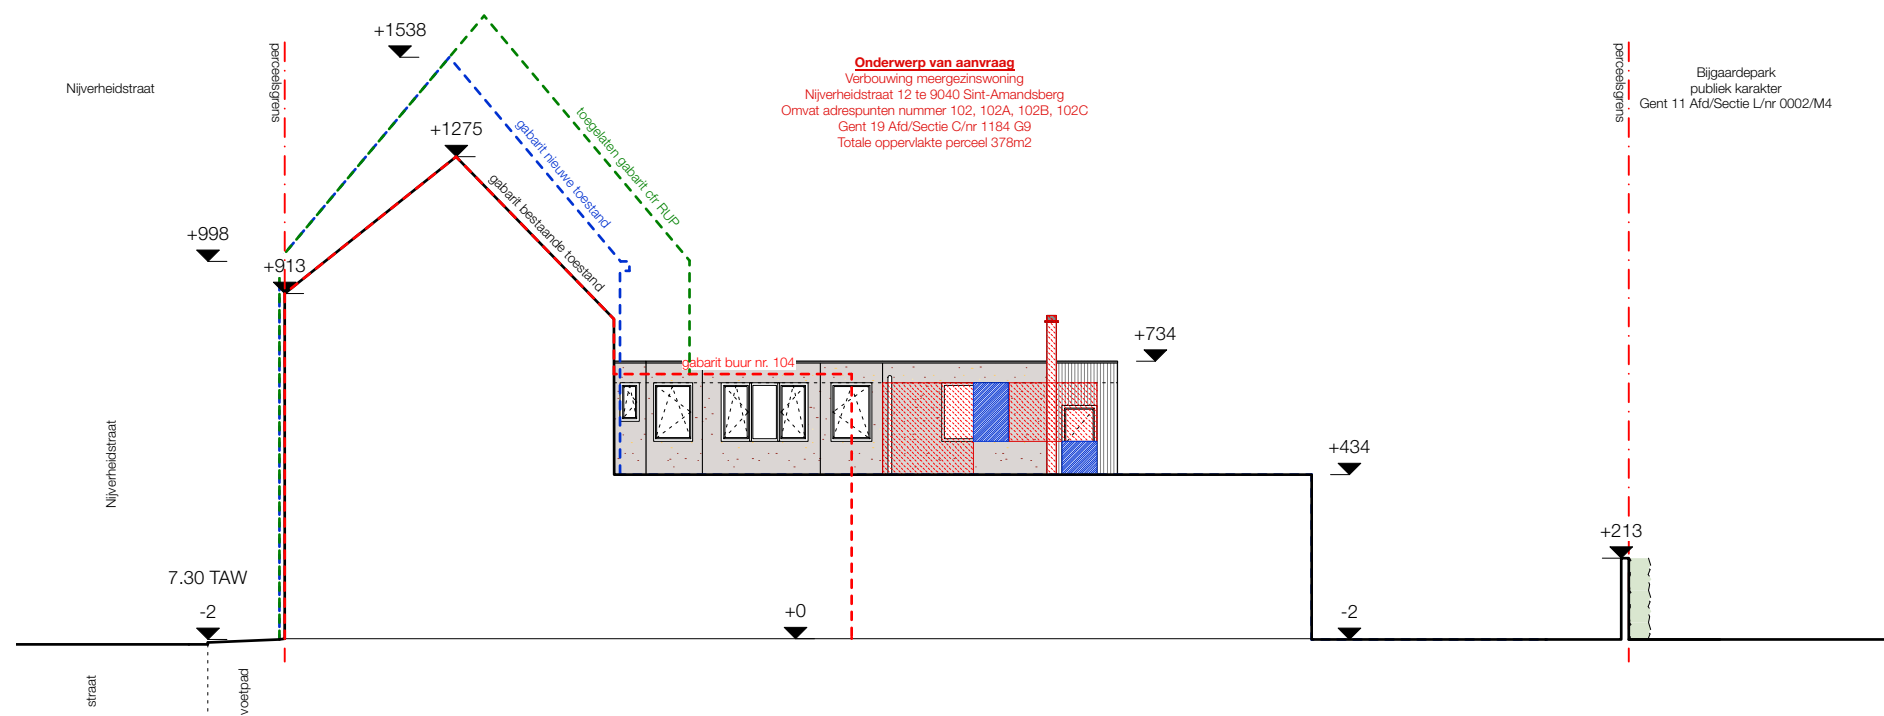

AANVRAAG TOT OMGEVINGSVERGUNNING
Verbouwen van een meergezinswoning
 Nijverheidstraat 102 | 9040 Sint-Amandsberg

TERREINPROFIEL - bestaande toestand

 

schaal: 1:200
alle maten worden uitgedrukt in cm

datum: 15/06/2025

HDMA
HOFFMAN DE MEULEMEESTER ARCHITECTEN

ARCHITECT
HDMA
Hippoliet Persoonsstraat 37
9050 Gentbrugge
0472 99 38 29 (Anke)
0479 17 05 83 (Andrea)

OPDRACHTGEVER
Sarah D'Hondt - Wim Floré
Nijverheidstraat 102
9040 Sint-Amandsberg