



**ZIE BIJZONDERE
VOORWAARDE(N)**

Enkele bijzondere voorwaarden worden grafisch op het plan verduidelijkt. Voor een volledig overzicht van alle bijzondere voorwaarden wordt verwezen naar de beslissing.

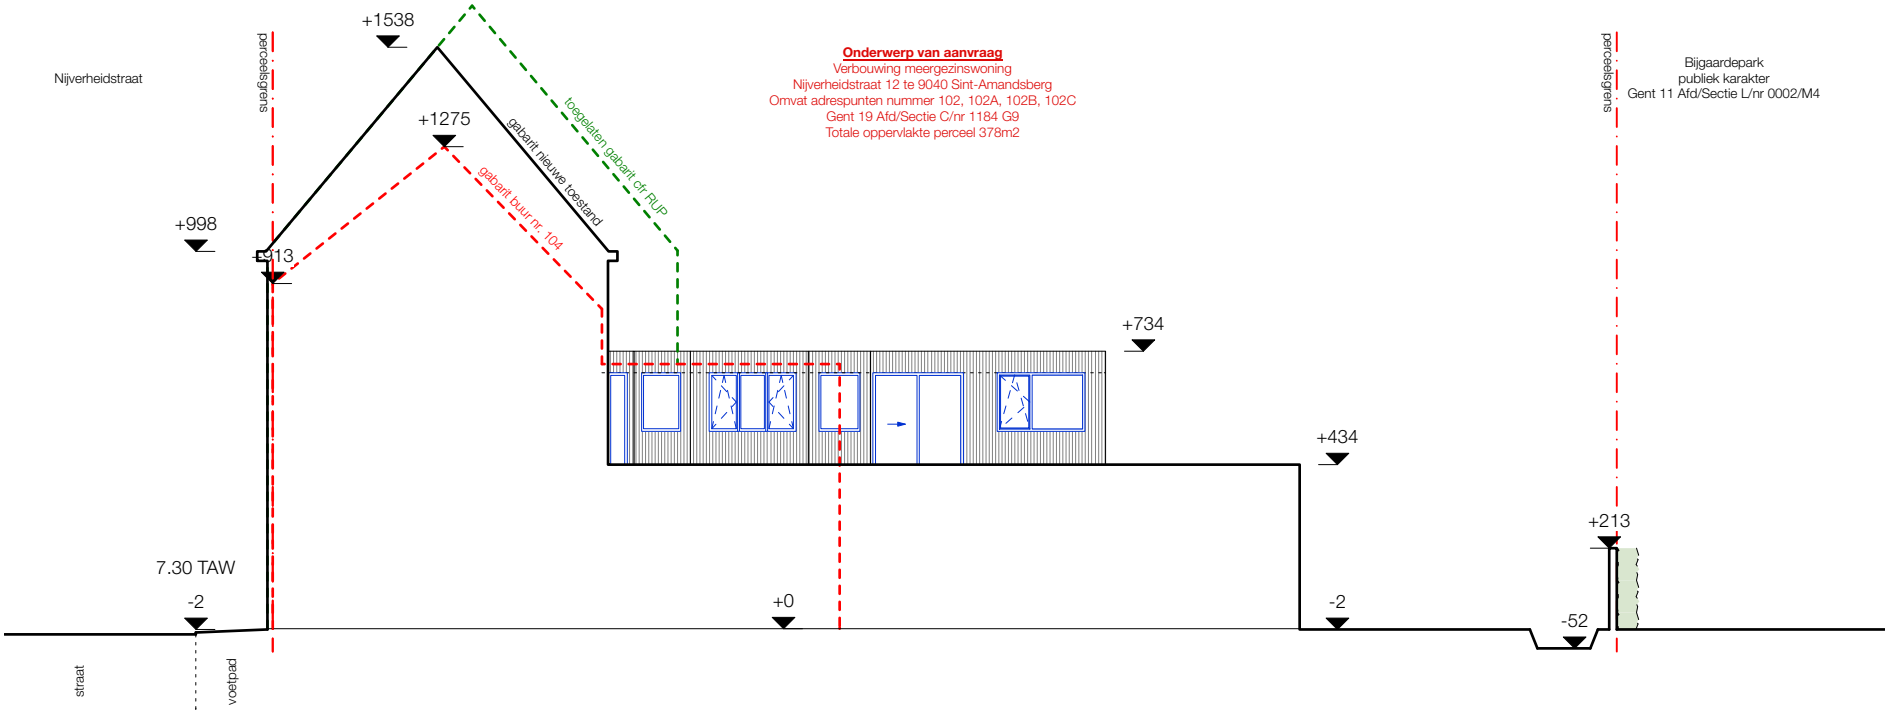

AANVRAAG TOT OMGEVINGSVERGUNNING
Verbouwen van een meergezinswoning
 Nijverheidstraat 102 | 9040 Sint-Amandsberg

TERREINPROFIEL - nieuwe toestand

 

schaal: 1:200
alle maten worden uitgedrukt in cm

datum: 15/06/2025

HDMA
HOFFMAN DE MEULEMEESTER ARCHITECTEN

ARCHITECT
 HDMA
 Hippoliet Persoonsstraat 37
 9050 Gentbrugge
 0472 99 38 29 (Anke)
 0479 17 05 83 (Andrea)

OPDRACHTGEVER
Sarah D'Hondt - Wim Floré
Nijverheidstraat 102
9040 Sint-Amandsberg