


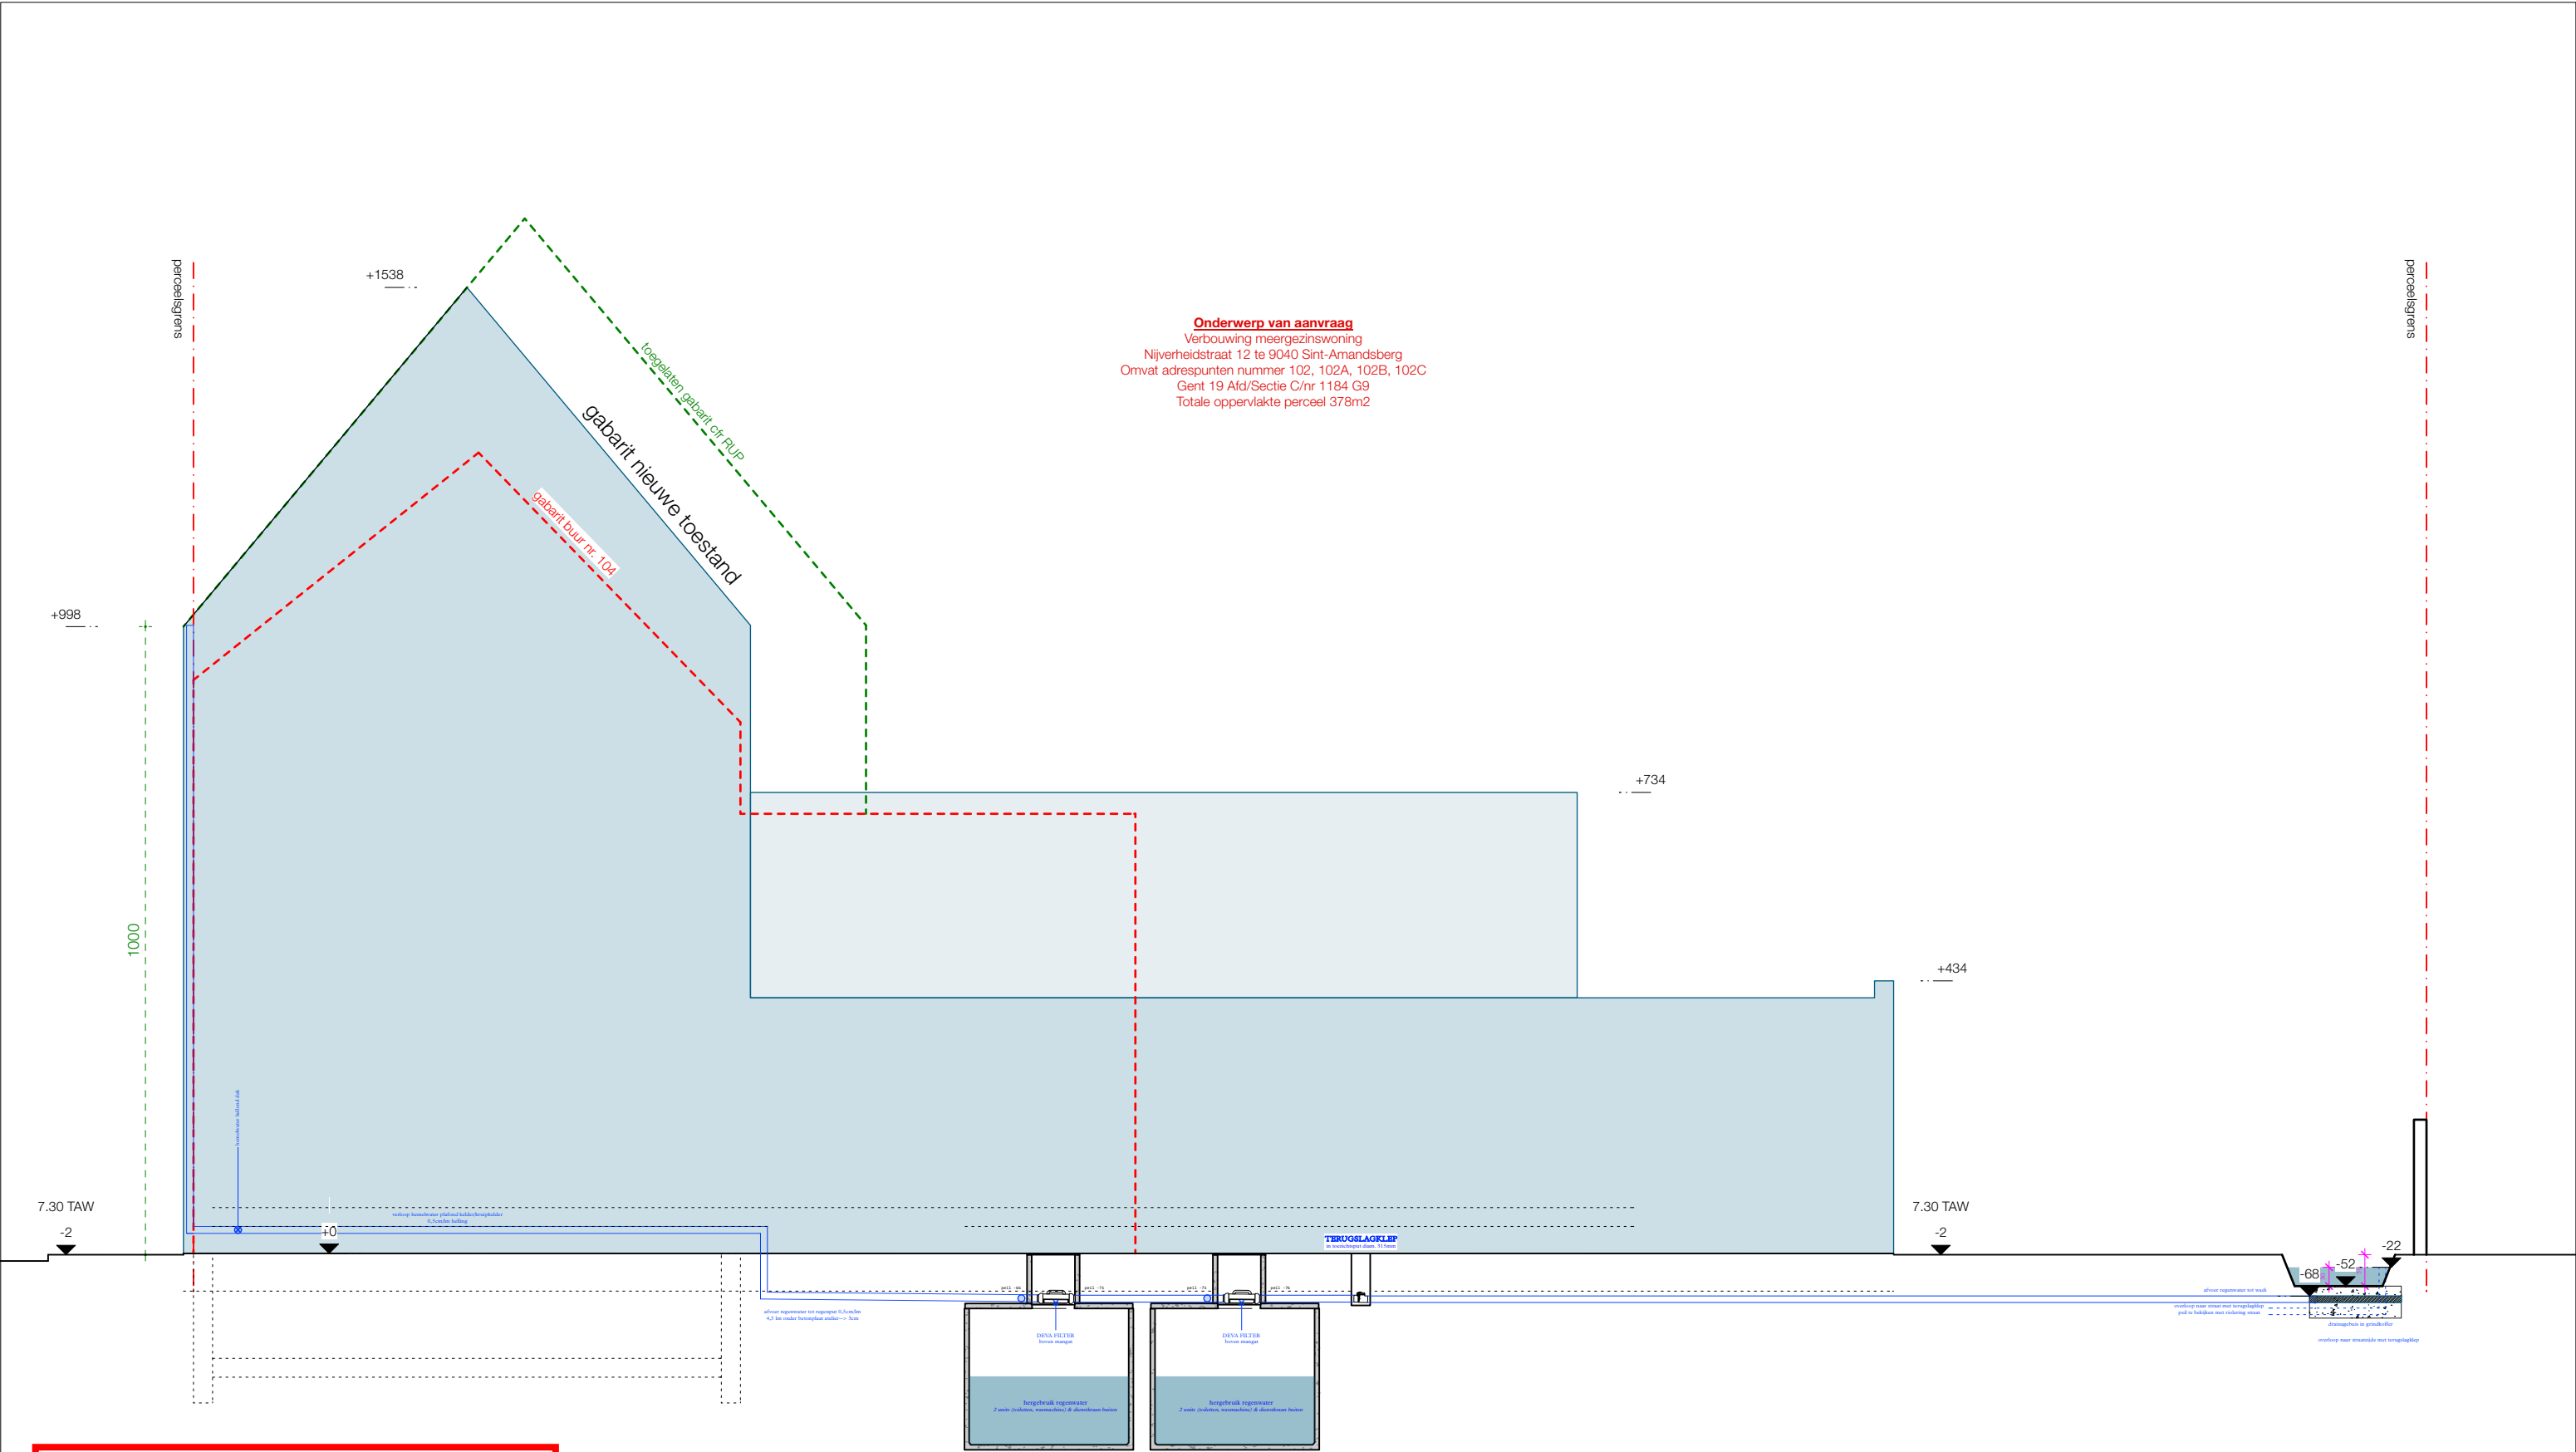

Onderwerp van aanvraag
Verbouwing meergezinswoning
Nijverheidstraat 12 te 9040 Sint-Amandsberg
Omvat adrespunten nummer 102, 102A, 102B, 102C
Gent 19 Afd/Sectie C/nr 1184 G9
Totale oppervlakte perceel 378m2

**ZIE BIJZONDERE
VOORWAARDE(N)**

Enkele bijzondere voorwaarden worden grafisch op het plan verduidelijkt.
Voor een volledig overzicht van alle bijzondere voorwaarden wordt verwezen naar de beslissing.

AANVRAAG TOT OMGEVINGSVERGUNNING Verbouwen van een meergezinswoning Nijverheidstraat 102 I 9040 Sint-Amandsberg	HDMA HOFFMAN DE MEULEMEESTER ARCHITECTEN
TERREINPROFIEL - nieuwe toestand - wadi 0 1 2 5 schaal: 1:100 alle maten worden uitgedrukt in cm	ARCHITECT HDMA Hippoliet Persoonsstraat 37 9050 Gentbrugge 0472 99 38 29 (Anke) 0479 17 05 83 (Andrea)
	OPDRACHTGEVER Sarah D'Hondt - Wim Floré Nijverheidstraat 102 9040 Sint-Amandsberg

datum: 15/06/2025