


ZIE BIJZONDERE
VOORWAARDE(N)

Enkele bijzondere voorwaarden worden grafisch op het plan verduidelijkt.
Voor een volledig overzicht van alle bijzondere voorwaarden wordt verwezen naar de beslissing.

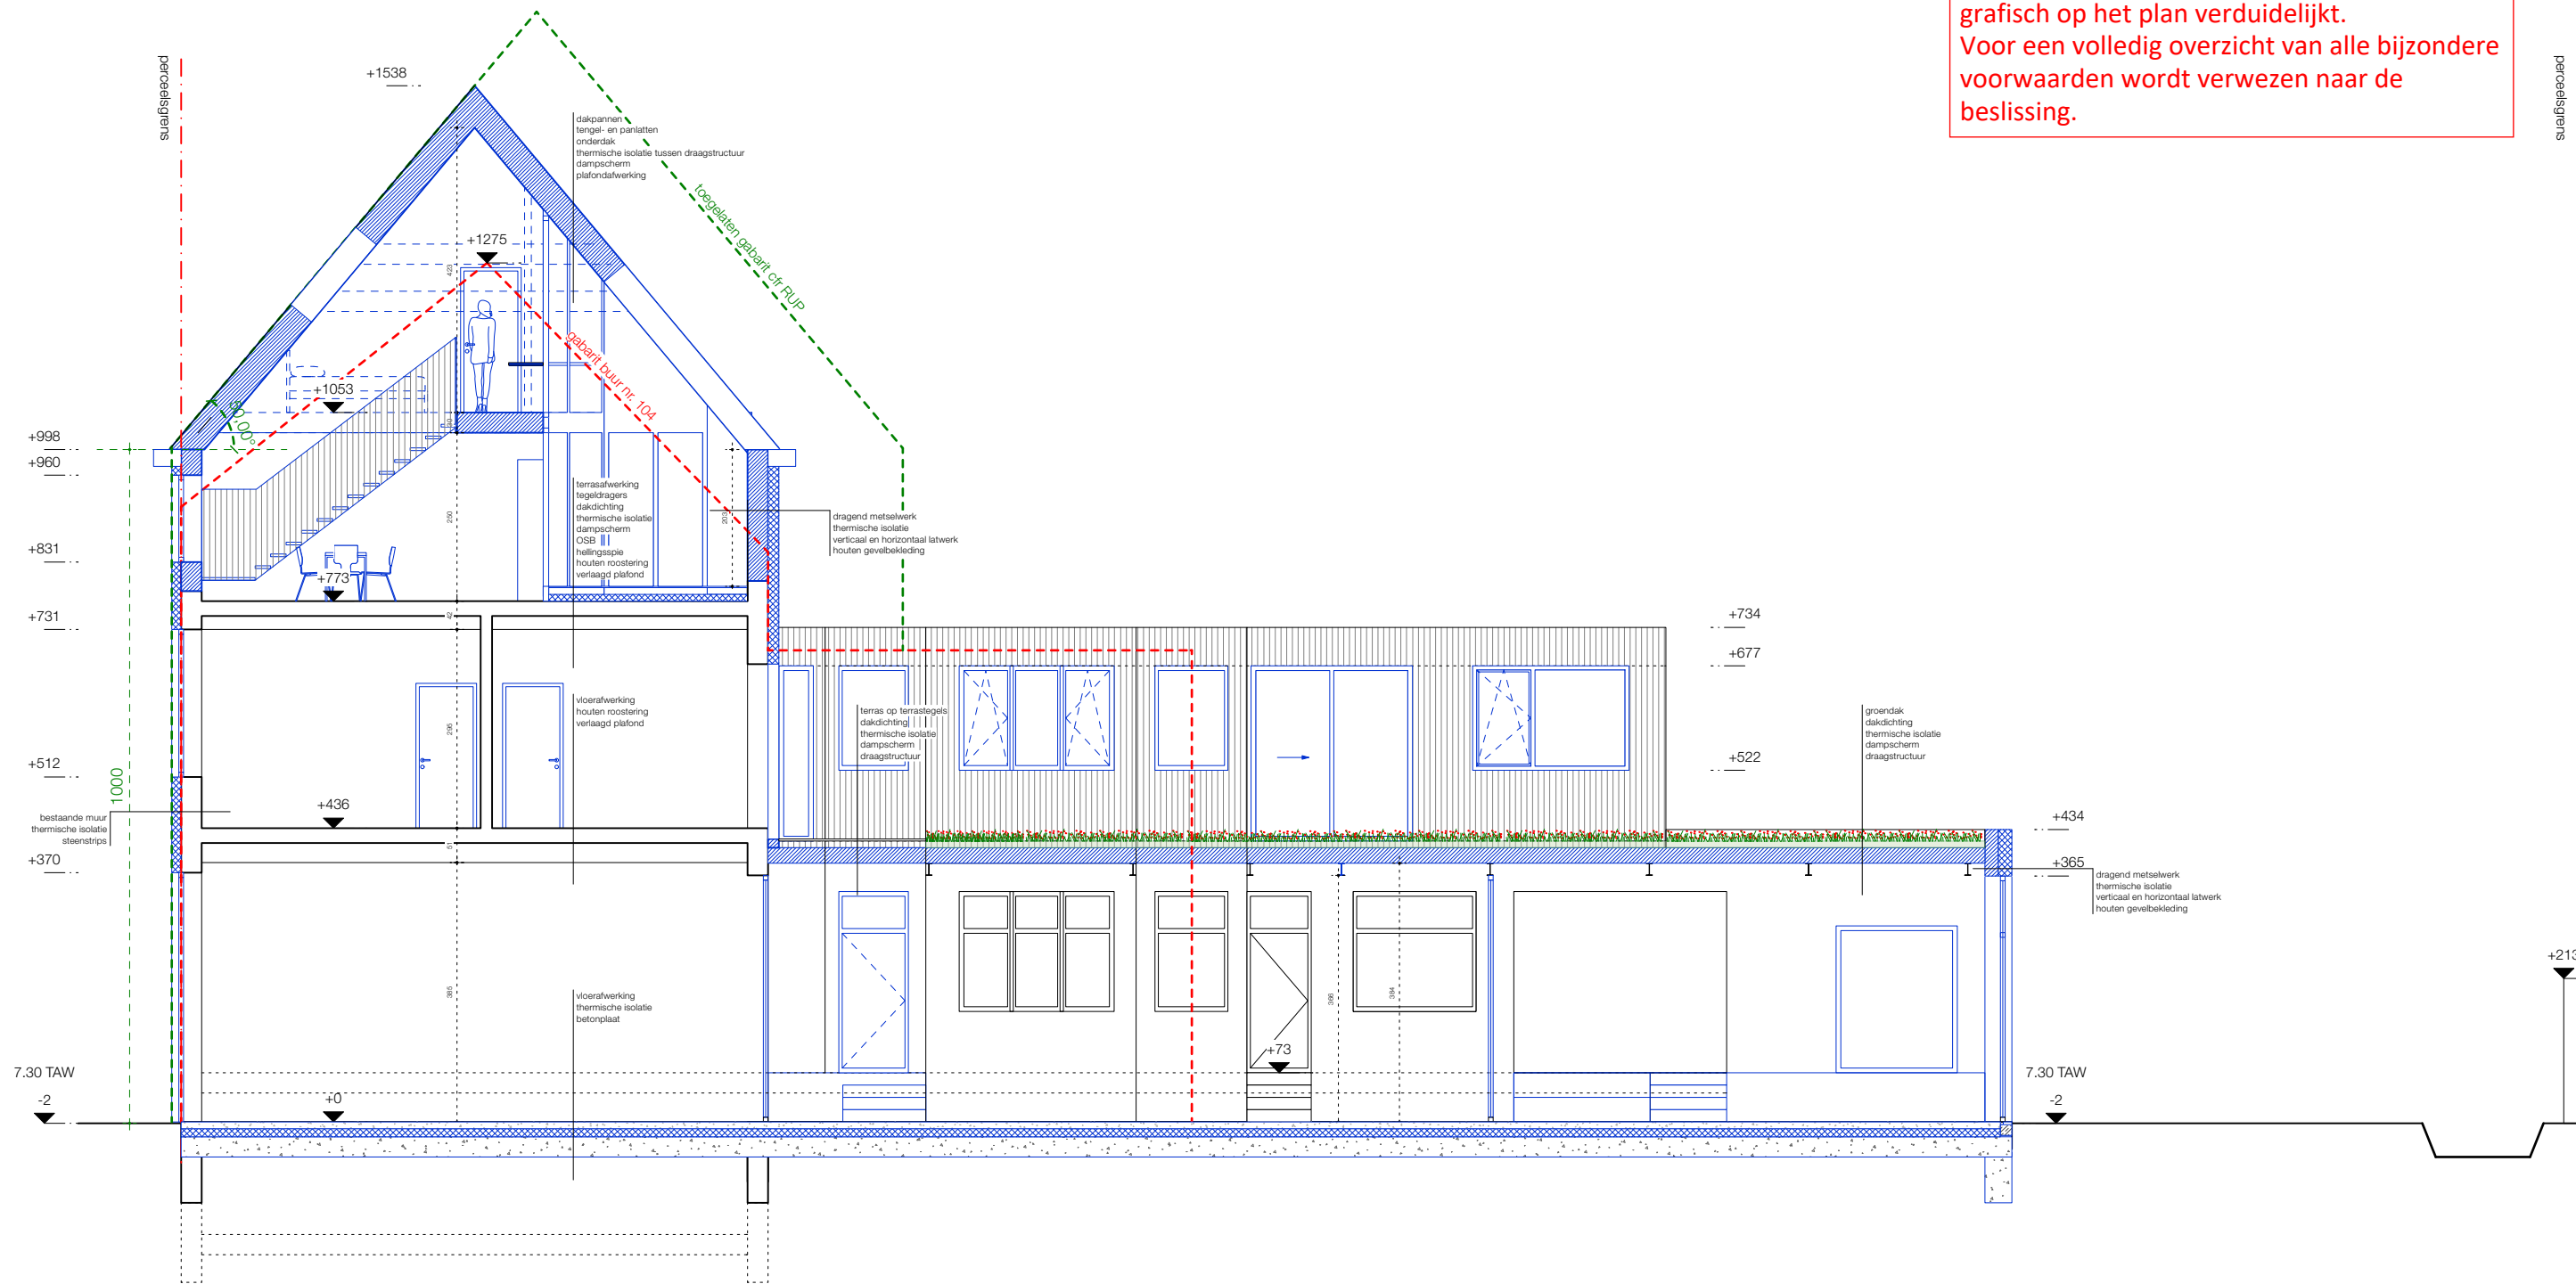

AANVRAAG TOT OMGEVINGSVERGUNNING Verbouwen van een meergezinswoning Nijverheidstraat 102 9040 Sint-Amandsberg	HDMA HOFFMAN DE MEULEMEESTER ARCHITECTEN
	ARCHITECT HDMA Hippoliet Persoonsstraat 37 9050 Gentbrugge 0472 99 38 29 (Anke) 0479 17 05 83 (Andrea)
	OPDRACHTGEVER Sarah D'Hondt - Wim Floré Nijverheidstraat 102 9040 Sint-Amandsberg

SNEDE AA' - nieuwe toestand

0 1 2 5

schaal: 1:100
alle maten worden uitgedrukt in cm

datum: 15/06/2025