


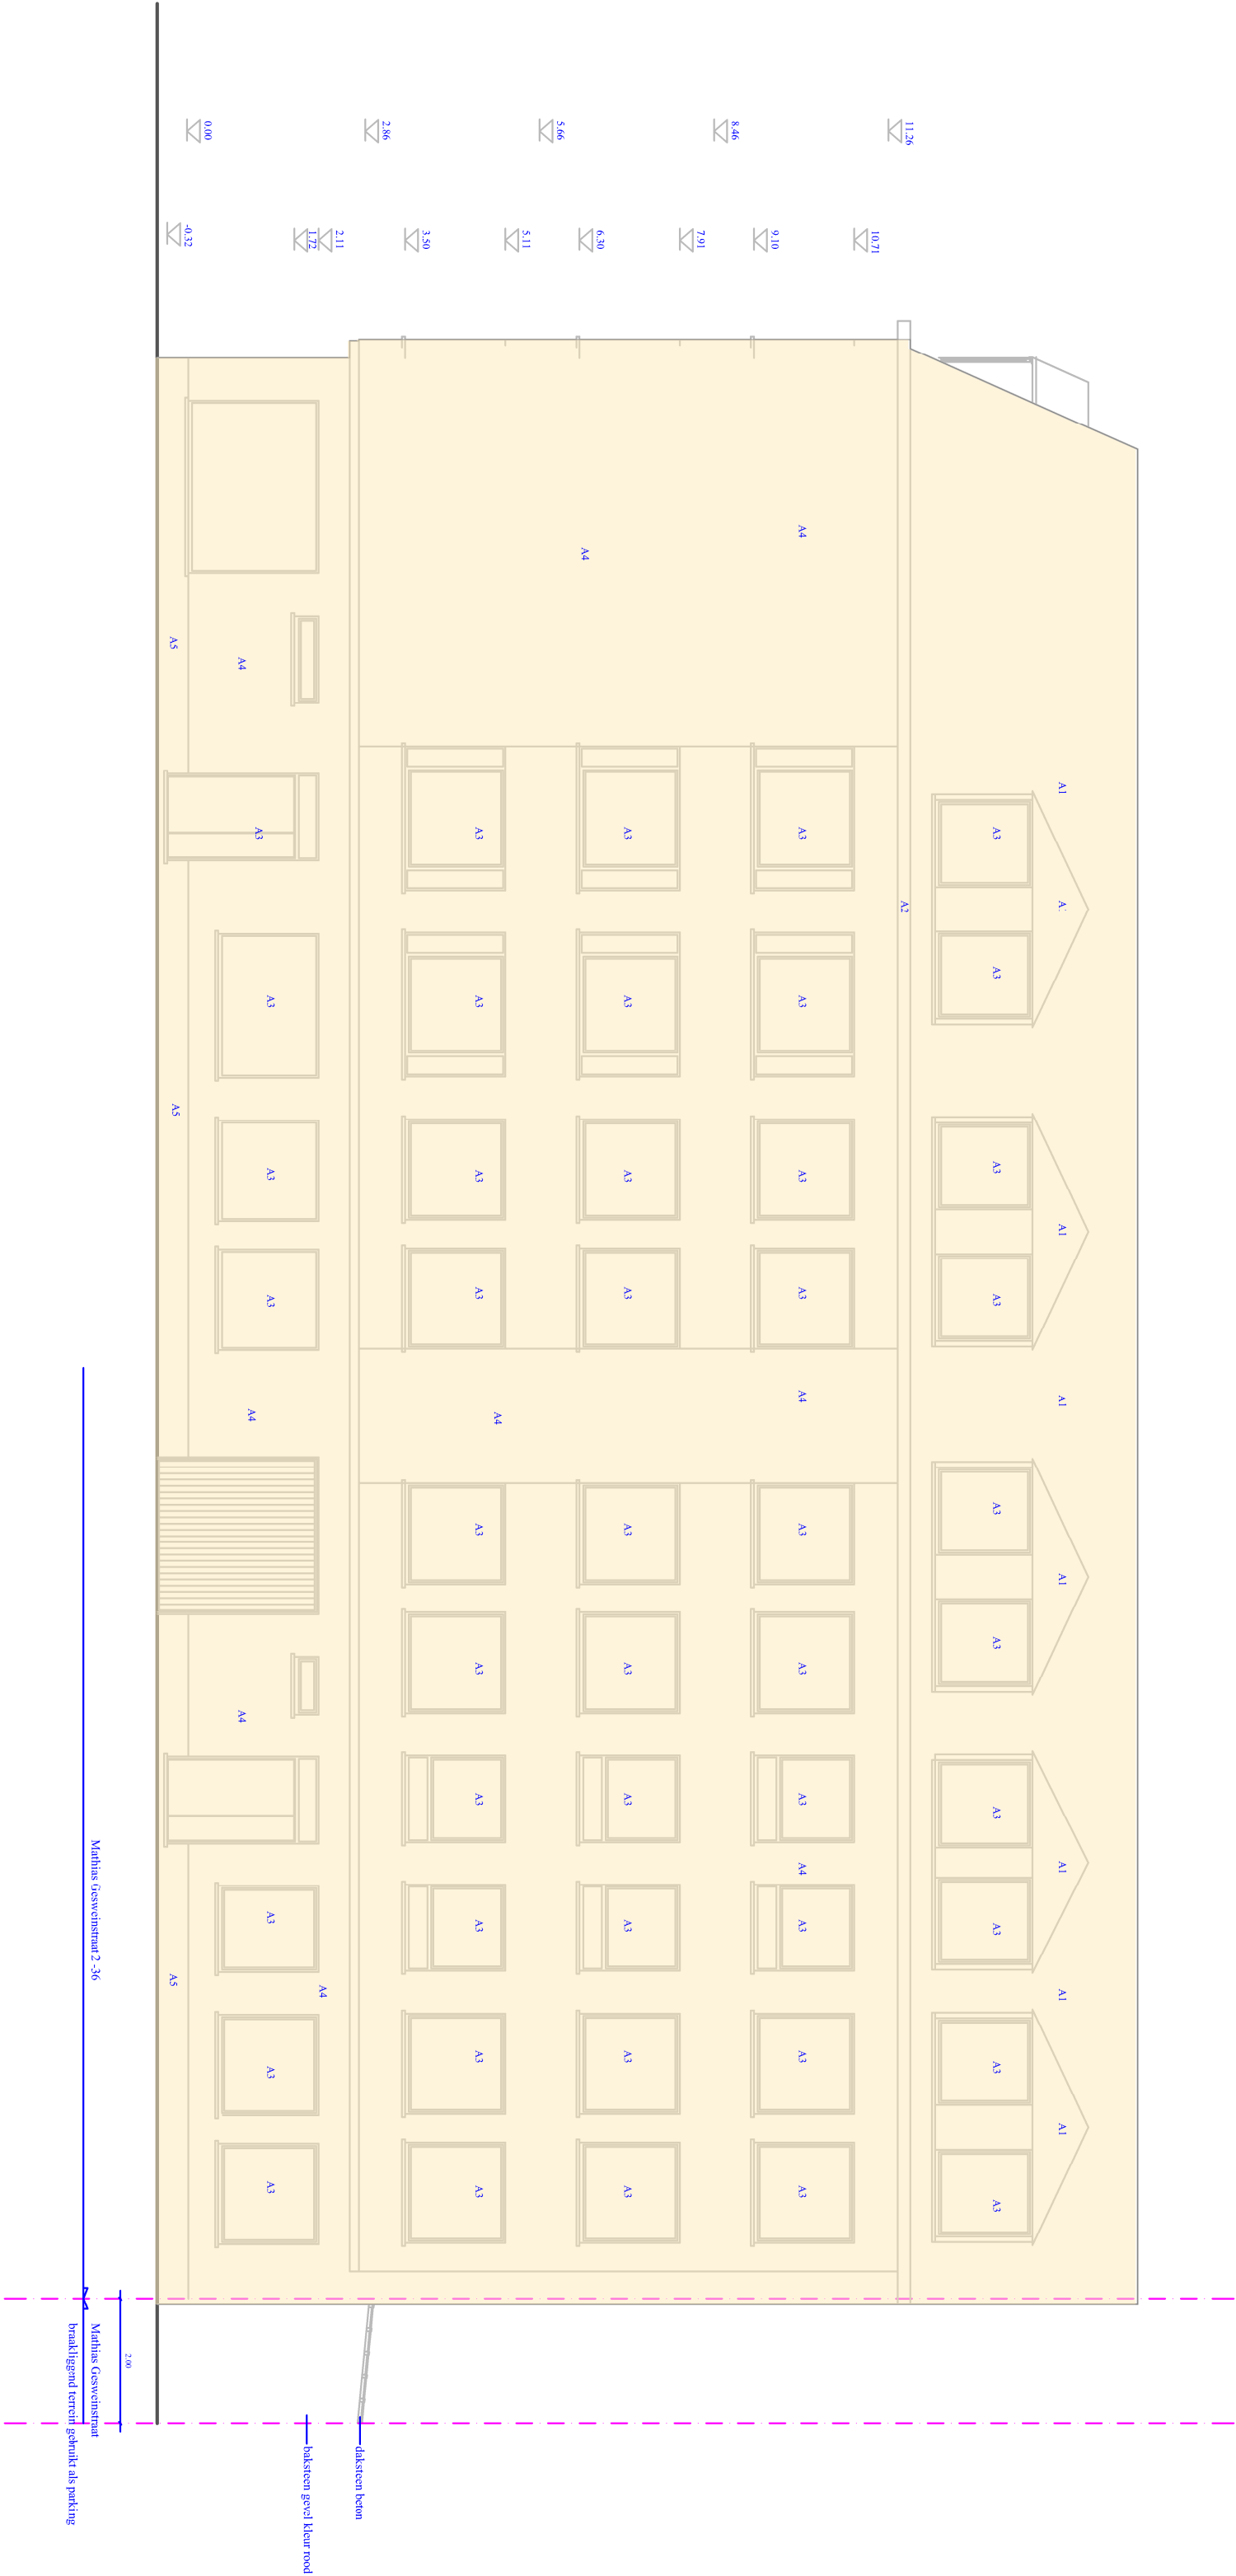

Voorgevel Mathias Gesweinstraat

 Frank Pennet Energie Bewuste Architect Akkersstraat 22 9000 Gent tel. 09 233 34 27 GSM 0486 / 36 45 56 e-mail frank.pennet@elbwa.be orde van architecten Oost-Vlaanderen stamnummer A100745	OPDRACHTGEVER		Regularisatie	DATUM
	VME residentie koncelia Hock Hippodiet Lammensstraat 12-90 + Mathias Gesweinstraat 2-36 9000 Gent KBO 0826 466 229 tel 09 243 73 37 administratiebeheer@maxklus.be			
	WERF			
	Hippodiet Lammensstraat 12-90 en Mathias Gesweinstraat 2-36 Kadastrale gegevens Afd 15 sectie F m 2653b			
PLANNUMMER BA_regularisatie_G_B_02_voorgevel mathias gesweinstraat				15.02.2025

Dit plan blijft onze eigendom het is verboden het te kopiëren of aan derden te geven zonder uitdrukkelijke toestemming.