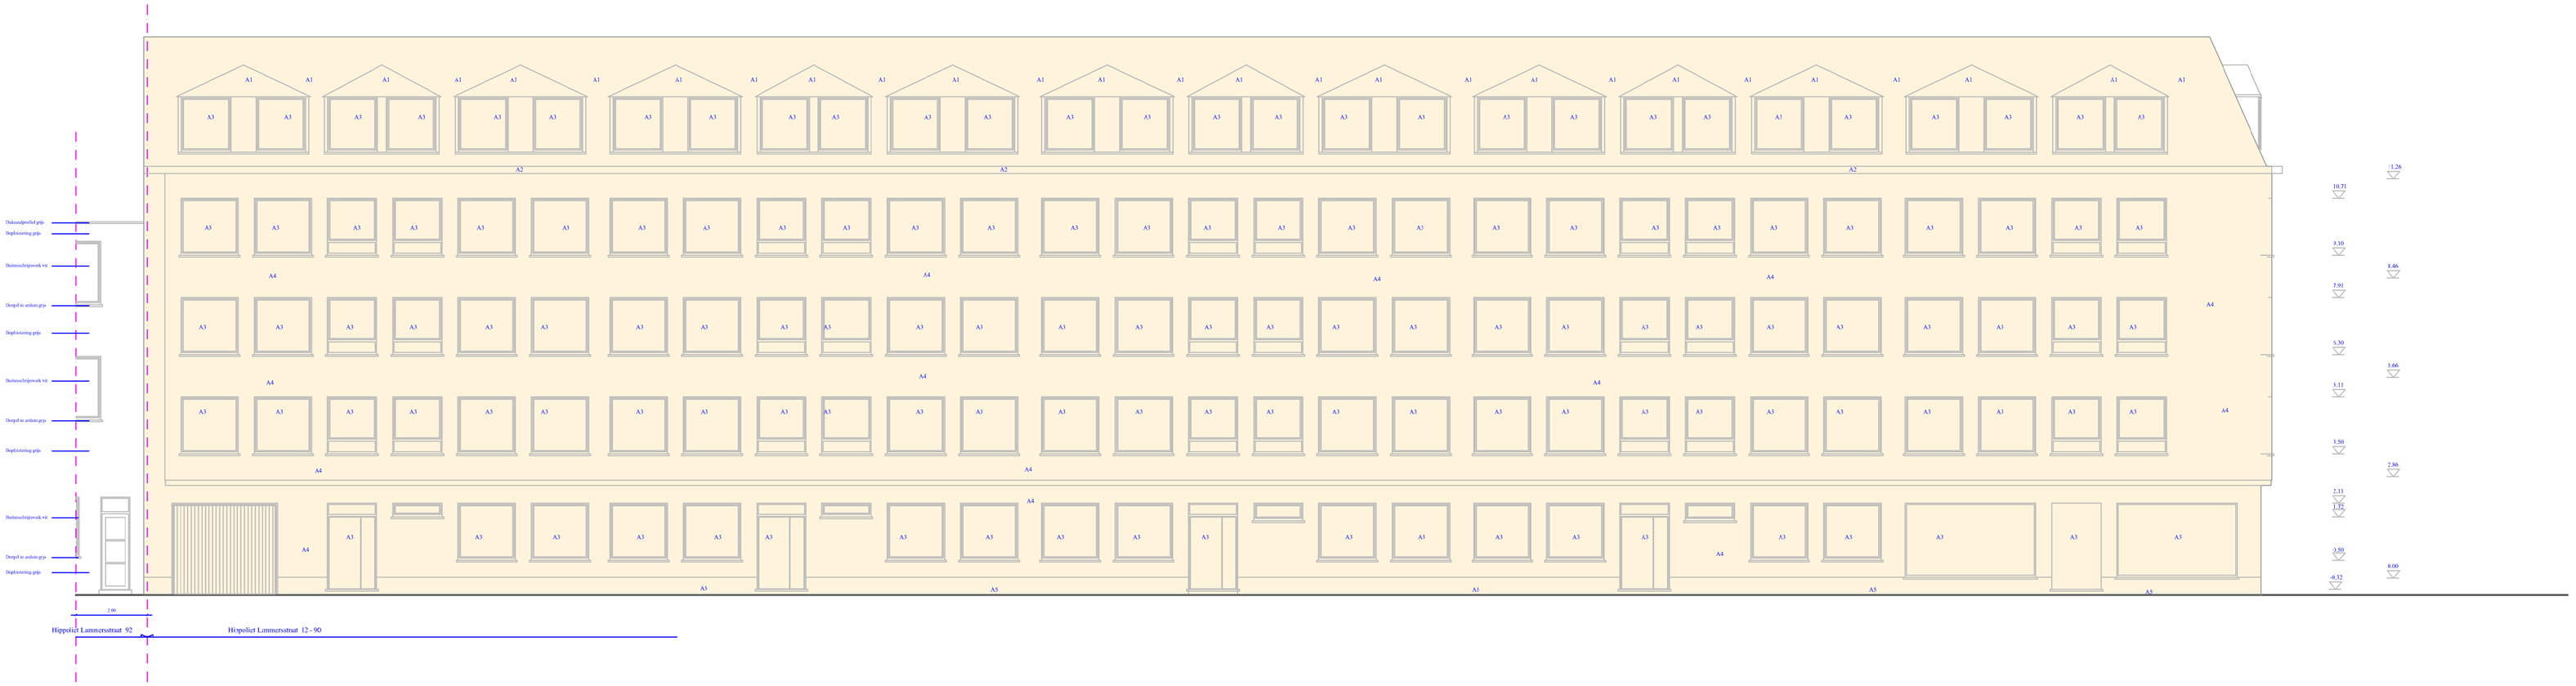

Voorgevel Hippoliet Lammensstraat

Frank Ponnet
Energie Bewuste Architect
Akkerstraat 22
9000 Gent
tel. 09 / 233 24 27
GSM 0486 / 36 45 56
e-mail fiank.ponnet@telenet.be
orde van zrchitecten
Oost-Vlaanderen
stannummer A100745

OPDRACHTGEVER
VME residente Rondelta
Hoek Hippoliet Lamrmensstraat 12-90
+ Matthias Geswzinstraat 2-36
9000 Gent
KBO 0826 466 229
tel 09 24! 73 37
adrinistratrfbeheer@maxicus.be

WERF
Hippoliet Lammensstraat 12 -90
en Matthias Geswtnwstraat 2 -36
9000 gent
Kadastrale gegevens
AfdI5
sectie F
nr 2633b

Regularisatie

Nieuwe toestand Voorgevel Hippoliet Lammensstraat

DATUM
15 02 2025

PLANNUMMER
BA_regularisatie_G_N_01_voorgevel hippoliet lammensstraat

0 meter 1 meter 2 meter 4 meter 6 meter 8 meter 10 meter
Maatlijn

1:100
2:100
Schaal 1/100 of 10 mm is 1 meter

Dit plan blijft onze eigendom het is verboden het te kopieren of aan derden te geven zonder uitdrukkelijke toestemming.