


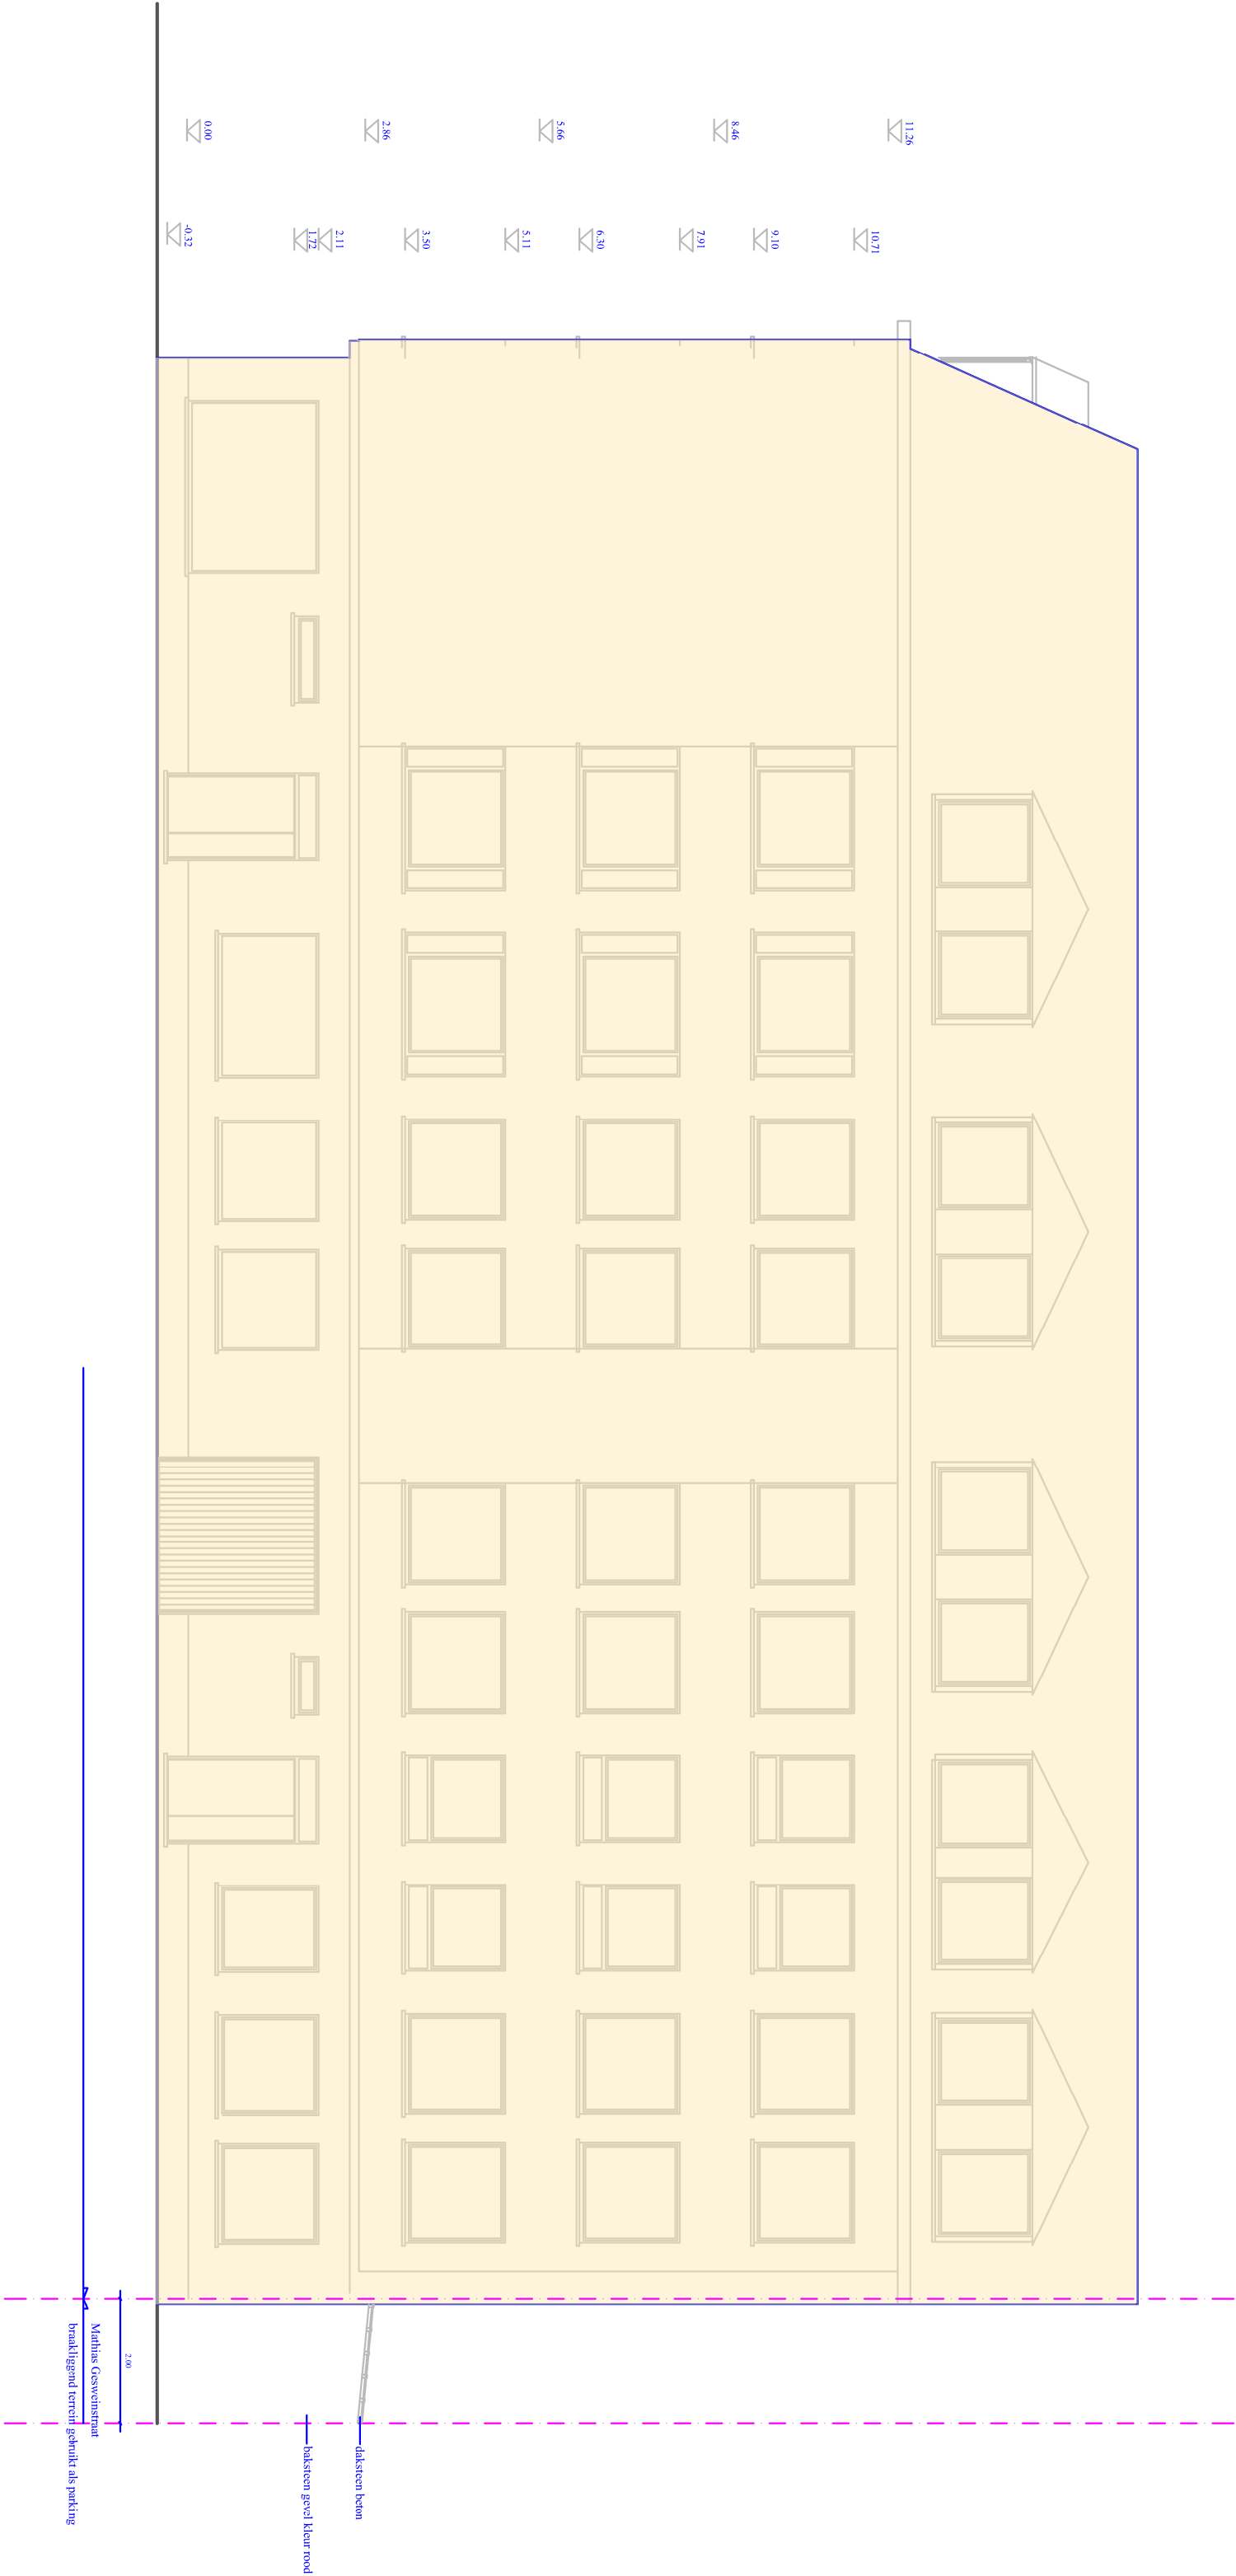

Voorgevel Mathias Gesweinstraat

 Frank Pennet Energie Bewuste Architect Akkersstraat 22 9000 Gent tel. 09 233 24 27 GSM 0486 / 36 45 56 e-mail frank.pennet@ebwa.be orde van architecten Oost-Vlaanderen stamnummer A100745	OPDRACHTGEVER		DATUM 15.02.2025
	VME residentie Roncelia Hock Hippodiet Lammensstraat 12-90 + Mathias Gesweinstraat 2-36 9000 Gent KBO 0826 466 229 tel 09 243 73 57 administratiebeheer@maxklus.be		
	WERF Hippodiet Lammensstraat 12-90 en Mathias Gesweinstraat 2-36 9000 gent Kadastrale gegevens Afd 15 sectie F nr 2653b		
PLANNUMMER BA_regularisatie_G_V_02_voorgevel mathias gesweinstraat			

</

Dit plan blijft onze eigendom het is verboden het te kopiëren of aan derden te geven zonder uitdrukkelijke toestemming.