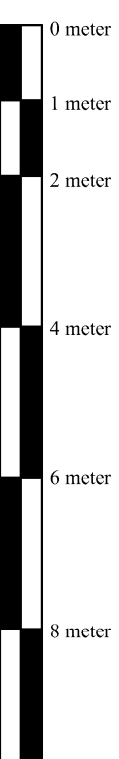


Voorgevel Mathias Gesweinstraat

 Frank Pomett Energie Bewuste Architect Akkrstraat 22 9000 Gent tel. 09/ 233 34 27 GSM 0486 / 36 45 56 e-mail frank.pomett@telenet.be orde van architecten Oost-Vlaanderen stamnummer A100745	OPDRACHTGEVER VME residentie konkelina Hock Hippodel Lammensstraat 12-90 + Mathias Geswijnstraat 2-36 9000 Gent KBO 0852 466 229 tel 09 243 75 37 administratie@bevoernux.be		Regulatie	DATUM 15.02.2025
	WERF Hippodel Lammensstraat 12-90 en Mathias Geswijnstraat 2-36 9000 gent Kadastrale gegevens Afd 15 sectie F m 2633h		Nieuwe toestand Voorgevel Mathias Geswijnstraat	
PLANNUMMER BA_regulatie G_N_02_voorgevel mathias geswijnstraat			Schaal 1/100 of 10 mm is 1 meter	
			Maatlijn	