


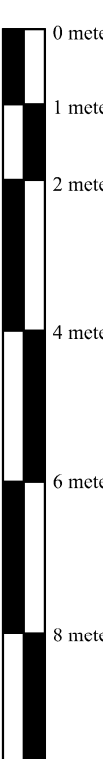

Achtergevel Hippoliet Lammenstraat

 Frank Pomet Energie Bouwre Architect Akersstraat 22 9000 Gent tel. 09/ 233 24 27 GSM 0486/ 36 45 56 e-mail frank.pomet@elbent.be ordr van architecten Oost-Vlaanderen stammnummer A100745		OPDRACHTGEVER VME residentie Kondeclia Hoeke Hippoliet Lammensstraat 12-97 + Mathias Gewasvestraat 2-36 9000 Gent KIBO 0826 466 229 tel 09 243 73 37 administratie@bhevermax.be	
WERF Hippoliet Lammensstraat 12-97 en Mathias Gewasvestraat 2-36 9000 Gent Kakelate gegevens Afd 15 sectie F		Regularisatie Nieuwe toestand Achtergevel Hippoliet Lammensstraat PLANNUMMER BA_regularisatie_G_N_03_achtergevel hippoliet lammensstraat	
 Schaal 1/100 of 10 mm is 1 meter		DATUM 15 02 2025	

Di plan blijft onze eigendom het is verboden het te kopiëren of aan derden te geven zonder uitdrukkelijke toestemming ^{nr 2633h}