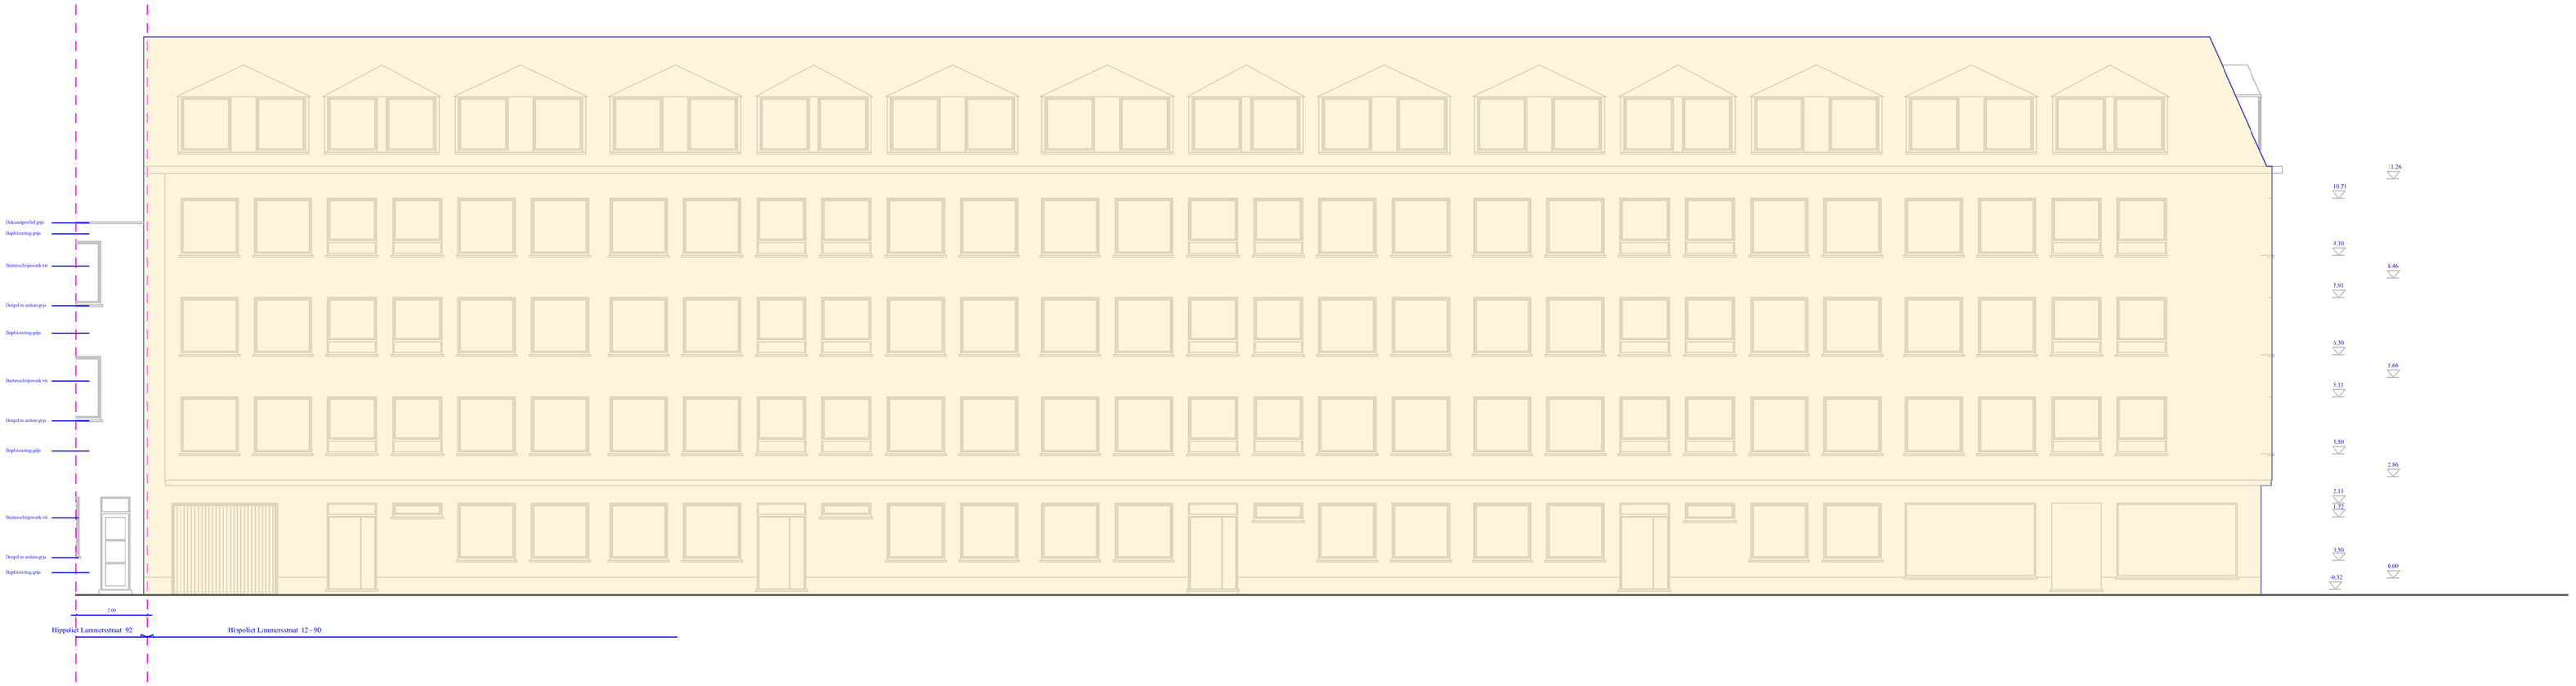

Voorgevel Hippoliet Lammensstraat

Frank Ponnet
Energie Bewuste Architect
Akkerstraat 22
9000 Gent
tél. 09 / 233 24 27
GSM 0486 / 36 45 56
e-mail frank.ponnet@telenet.be
orde van zrchitecten
Oost-Vlaanderen
stannnummer A100745

OPDRACHTGEVER
VME residentie Rondelta
Hoek Hippoliet Lammensstraat 12-90
+ Mathias Geswzinstraat 2-36
9000 Gent
KBO 0826 466 229
tel 09 243 73 37
administratiefbeheer@maxicus.be

WERF
Hippoliet Lammensstraat 12 -90
en Mathias Geswatnwstraat 2 -36
9000 gent
Kadastrale gegevens
Afd 15
sectie F
nr 2633b

Regularisatie

Vergunde toestand Voorgevel Hippoliet Lammensstraat

DATUM
15 02 2025

PLANNUMMER
BA_regularisatie_G_V_01_voorgevel hippoliet lammensstraat

0 meter | 1 meter | 2 meter | 4 meter | 6 meter | 8 meter | 10 meter

Maatlijn

1.00

2.00

Schaal 1/100 of 10 mm is 1 meter

Dit plan blijft onze eigendom het is verboden het te kopieren of aan derden te geven zonder uitdrukkelijke toestemming.