


Legende

GEVELMATERIALEN

- A1. Kunststof leien zwart
- A2. Bakgoot beton grijs
- A3. Buitenschrijnwerk wit
- A4. Baksteengevel rood
- A5. Plint in breuksteen

GEVELMATERIALEN enkel gedeelte regularisatie

- B1. Buitenschrijnwerk alu wit
- B2. Gevelbekleding kunststof type trespa

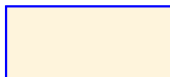

Niet in deze omgevingsaanvraag



Te regulariseren gedeelte



Frank Ponnet
Energie Bewuste Architect
Akkerstraat 22
9000 Gent
tel. 09 / 233 24 27
GSM 0486 / 36 45 56
e-mail frank.ponnet@telenet.be
orde van architecten
Oost-Vlaanderen
stamnummer A100745

OPDRACHTGEVER

VME residentie Rondelta
Hock Hippoliet Lammensstraat 12-90
+ Mathias Gesweinstraat 2-36
9000 Gent
KBO 0826 466 229
tel 09 243 73 37
administratiefbeheer@maxicus.be

WERF

Hippoliet Lammensstraat 12 -90
en Mathias Gesweinwstraat 2 -36
9000 gent
Kadastrale gegevens
Afd 15
sectie F
nr 2633h

Regularisatie


Nieuwe toestand

Legende

DATUM
15 02 2025

PLANNUMMER

BA_regularisatie_L_N_01_legende

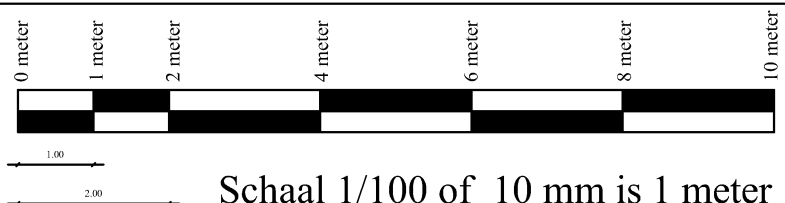

Schaal 1/100 of 10 mm is 1 meter

Dit plan blijft onze eigendom het is verboden het te kopiëren of aan derden te geven zonder uitdrukkelijke toestemming.