


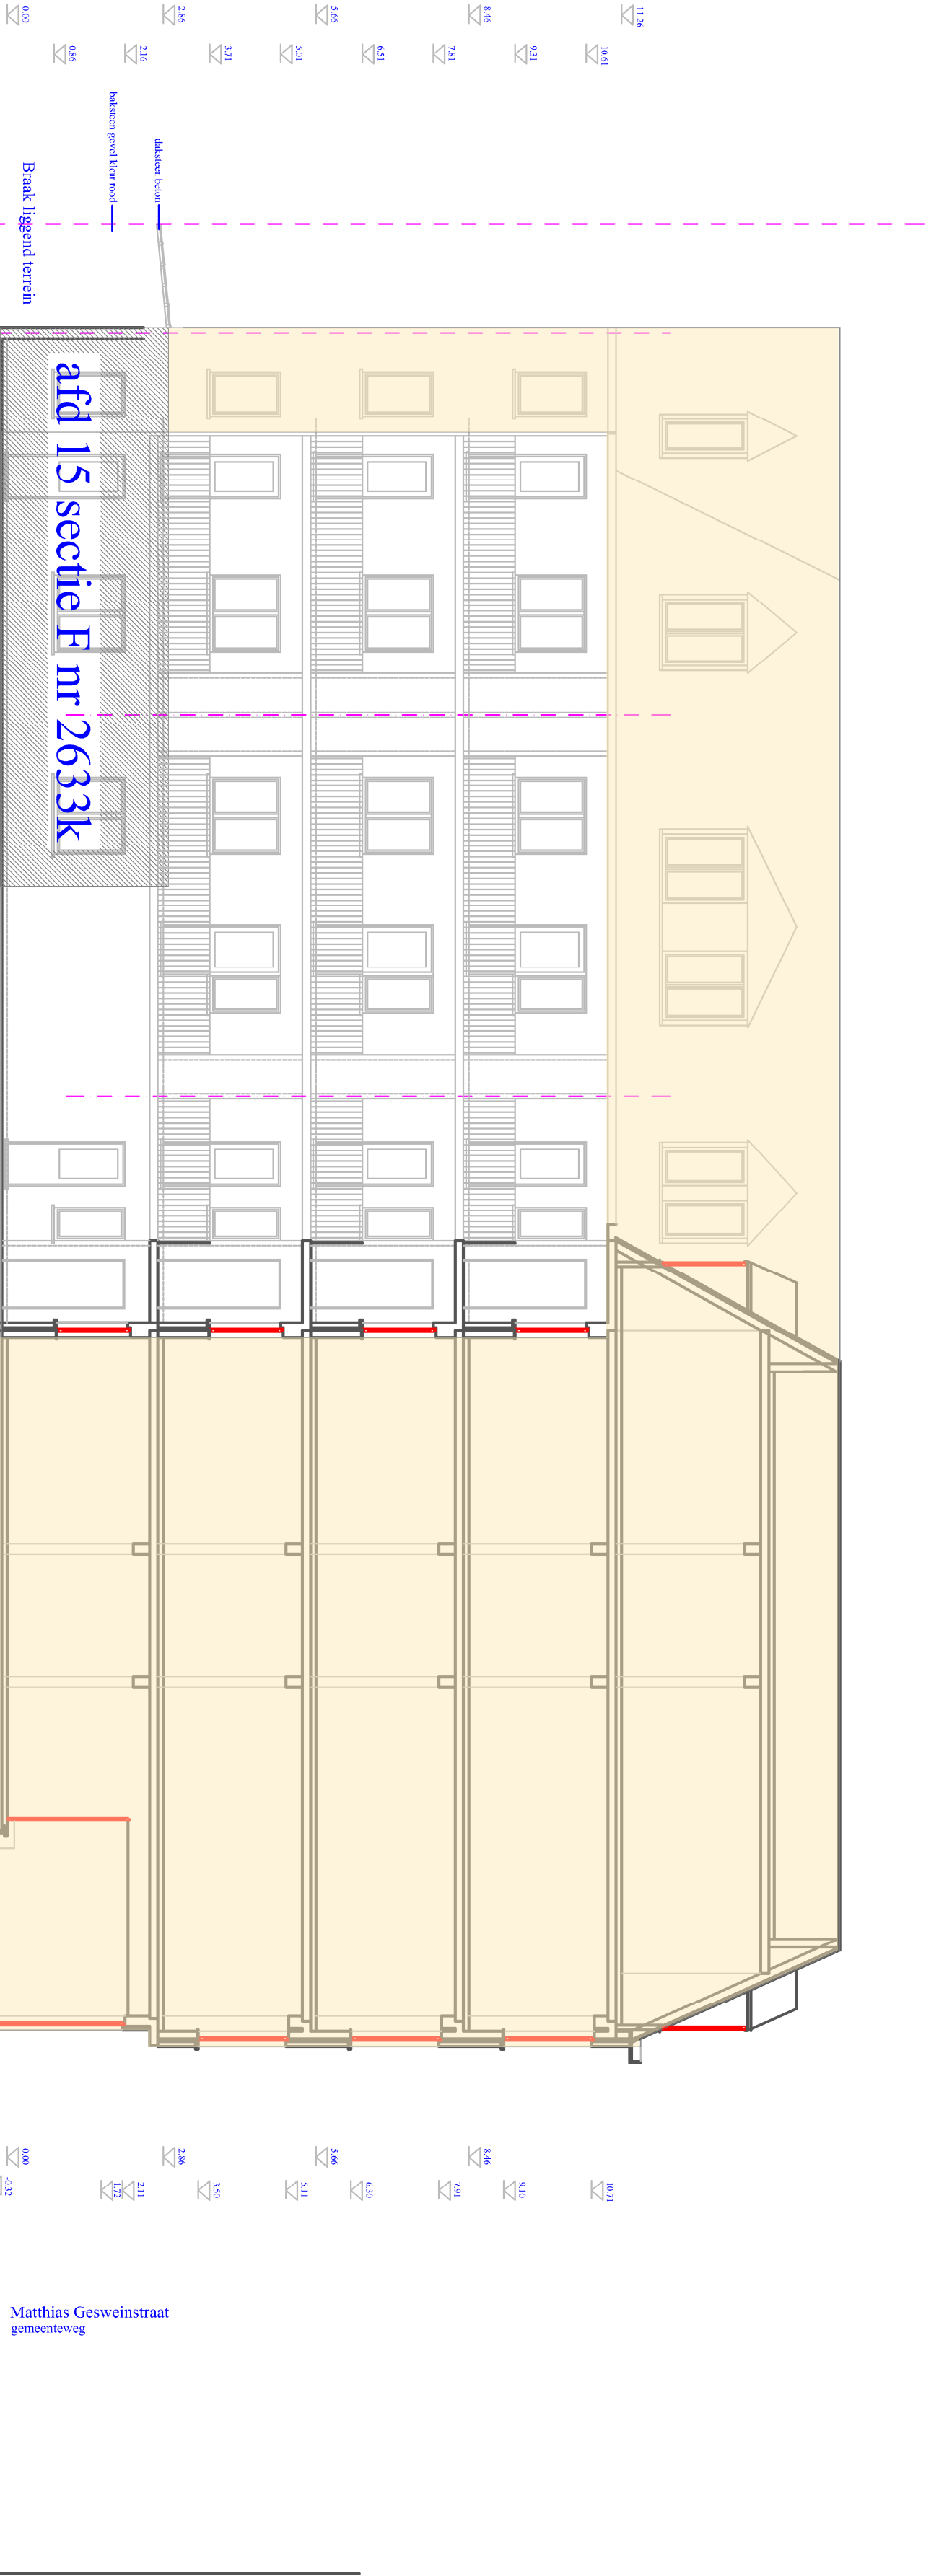

- voetpad in beton dallen
- boordsteen in natuursteen
- goot in kasseien
- rijweg in kasseien
- goot in kasseien
- boordsteen in natuursteen
- voetpad in kasseien

Doorsnede A B achtergevel Mathias Gesweinstraat

Frank Ponné Energie Bewuste Architect Akkersstraat 22 9000 Gent tel. 09/ 233 24 27 GSM 0486 / 36 45 56 e-mail frank.ponne@elcnet.be orde van architecten Oost-Vlaanderen stamnummer A100745	OPDRACHTGEVER		DATUM 15.03.2025
	VME residentie konkelia		
	Hock Hippodiet Lammensstraat 12-90		
	+ Mathias Gesweinstraat 2-36		
	9000 Gent		
	KBO 0826 466 229		
	tel 09 243 73 57		
	administratiebeheer@maxklus.be		
	WERF		
	Hippodiet Lammensstraat 12-90		
en Mathias Gesweinstraat 2-36			
9000 gent			
Kadastrale gegevens			
Afd 15			
sectie F			
nr 2633k			
Regulatisatie			DATUM 15.03.2025
Vergunde toestand Doorsecte A B achtergevel Mathias Gesweinstraat			
PLANNUMMER			
BA _regulatisatie _s _v_ 01 _doorsnede ab achtergevel mathias gesweinstra			
0 meter			
1 meter			
2 meter			
4 meter			
6 meter			
8 meter			
10 meter			
Maatlijn			
Schaal 1/100 of 10 mm is 1 meter			
Dit plan blijft onze eigendom het is verboden het te kopiëren of aan derden te geven zonder uitdrukkelijke toestemming.			