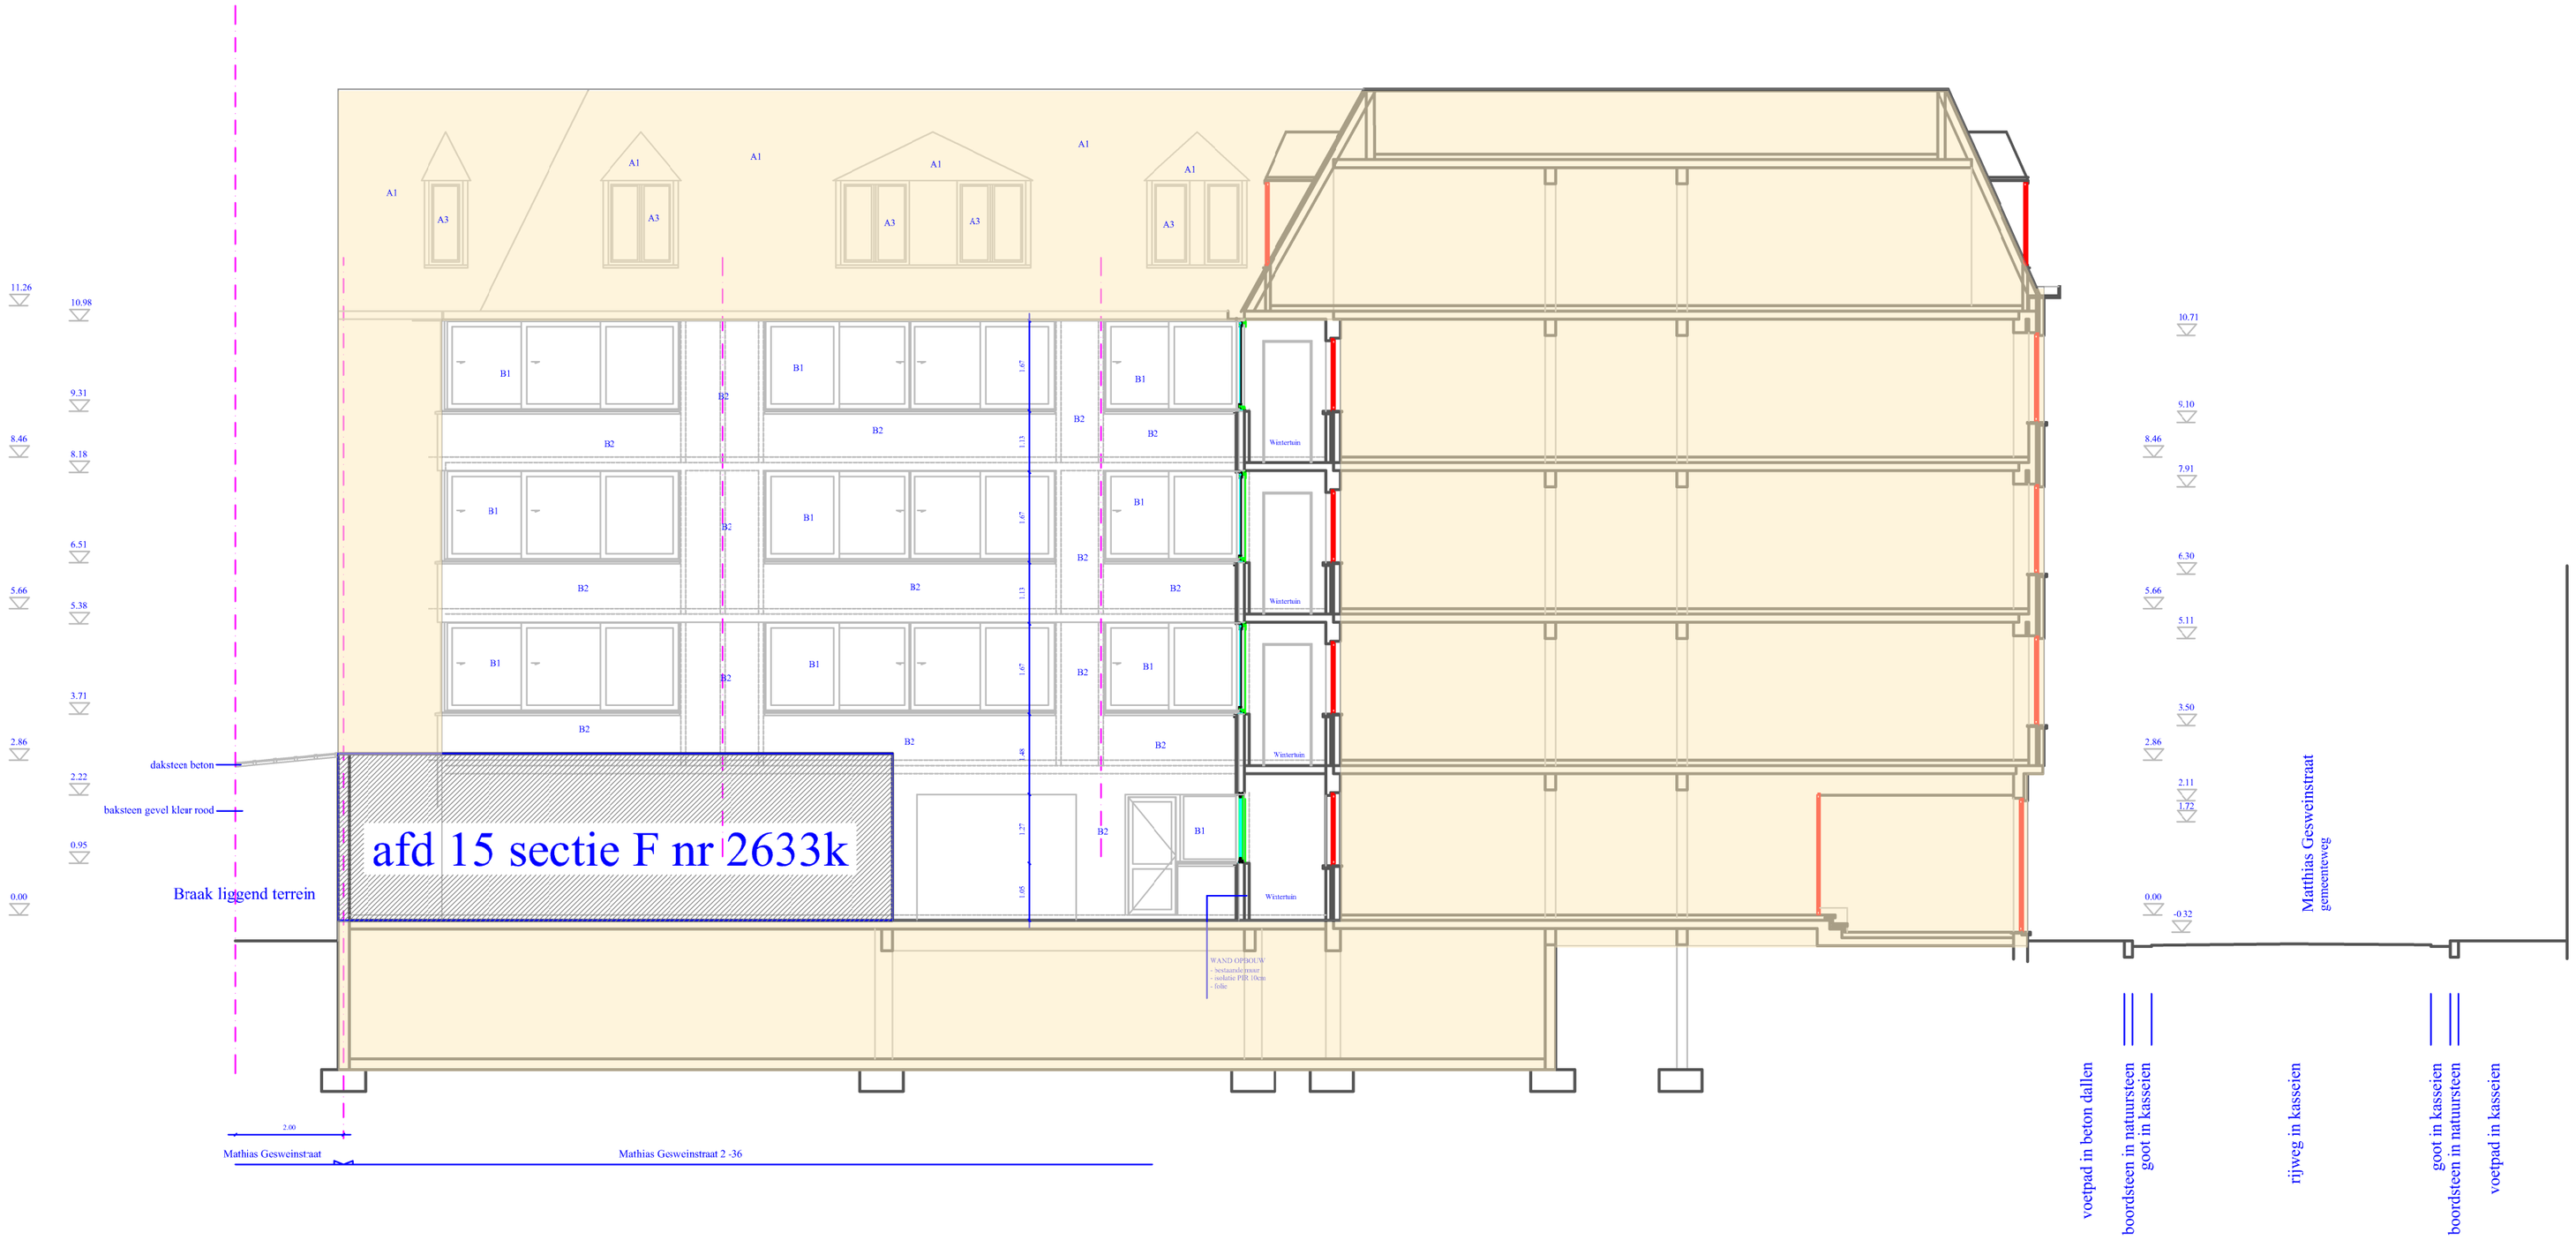

Doorsnede A B achtergevel Mathias Gesweinstraat

Frank Ponnet
Energie Bewuste Architect
Akkerstraat 22
9000 Gent
tel. 09 / 233 24 27
GSM 0486 / 36 45 56
e-mail frank.ponnet@telenet.be
orde van architecten
Oost-Vlaanderen
stamnummer A100745

OPDRACHTGEVER
VME residentie Rondelta
Hoek Hippoliet Lammensstraat 12-90
+ Mathias Gesweinstraat 2-36
9000 Gent
KBO 0826 466 229
tel 09 243 73 37
administratiefbeheer@maxicus.be

WERF
Hippoliet Lammensstraat 12 -90
en Mathias Gesweinwstraat 2 -36
9000 gent
Kadastrale gegevens
Afd 15
sectie F
nr 2633h

Regularisatie

DATUM
15.02.2025

Bestaande toestand Doorsnede A B achtergevel Mathias Gesweinstraat

PLANNUMMER
BA_regularisatie_S_B_01_doorsnede ab achtertgevel mathias gesweinstraat

0 meter | 1 meter | 2 meter | 4 meter | 6 meter | 8 meter | 10 meter
Maatlijn

1.00
2.00
Schaal 1/100 of 10 mm is 1 meter

Dit plan blijft onze eigendom het is verboden het te kopieren of aan derden te geven zonder uitdrukkelijke toestemming.